



POHĽAD ČELNÝ - ZÁPADNÝ - skutočný stav

M = 1 : 100

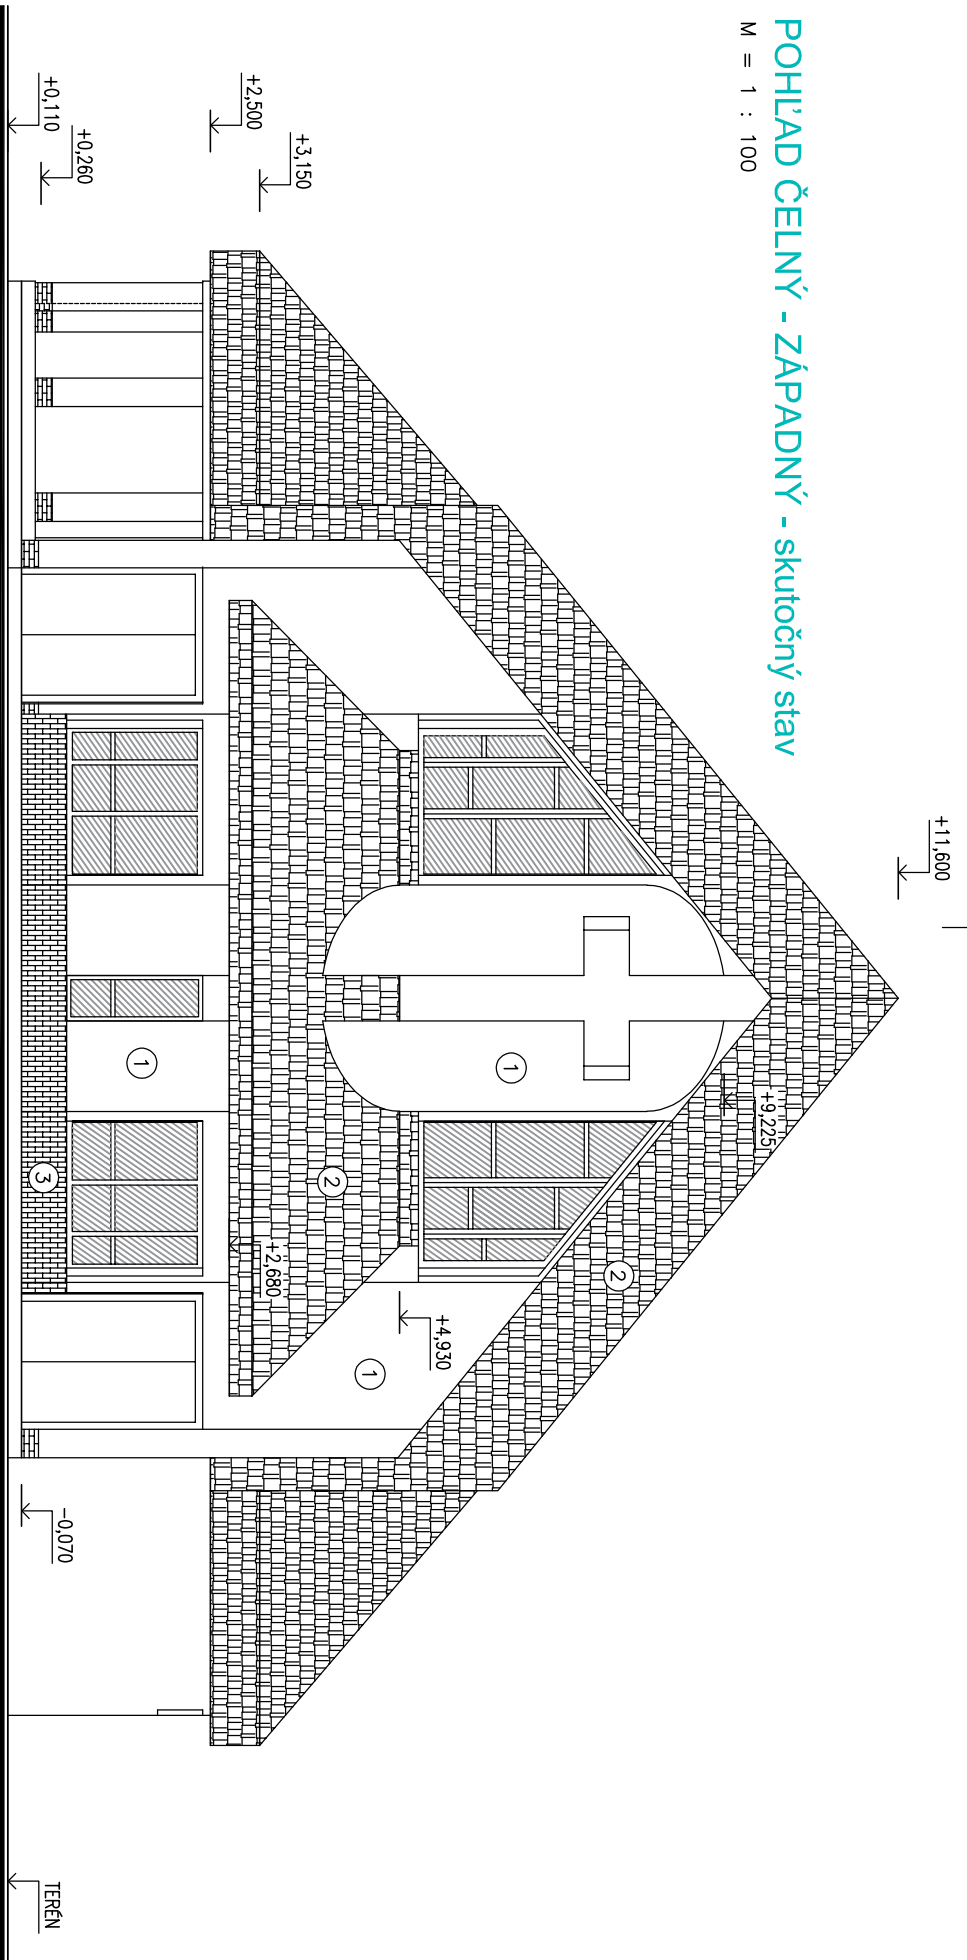

POHĽAD ČELNÝ - VÝCHODNÝ - skutočný stav

M = 1 : 100

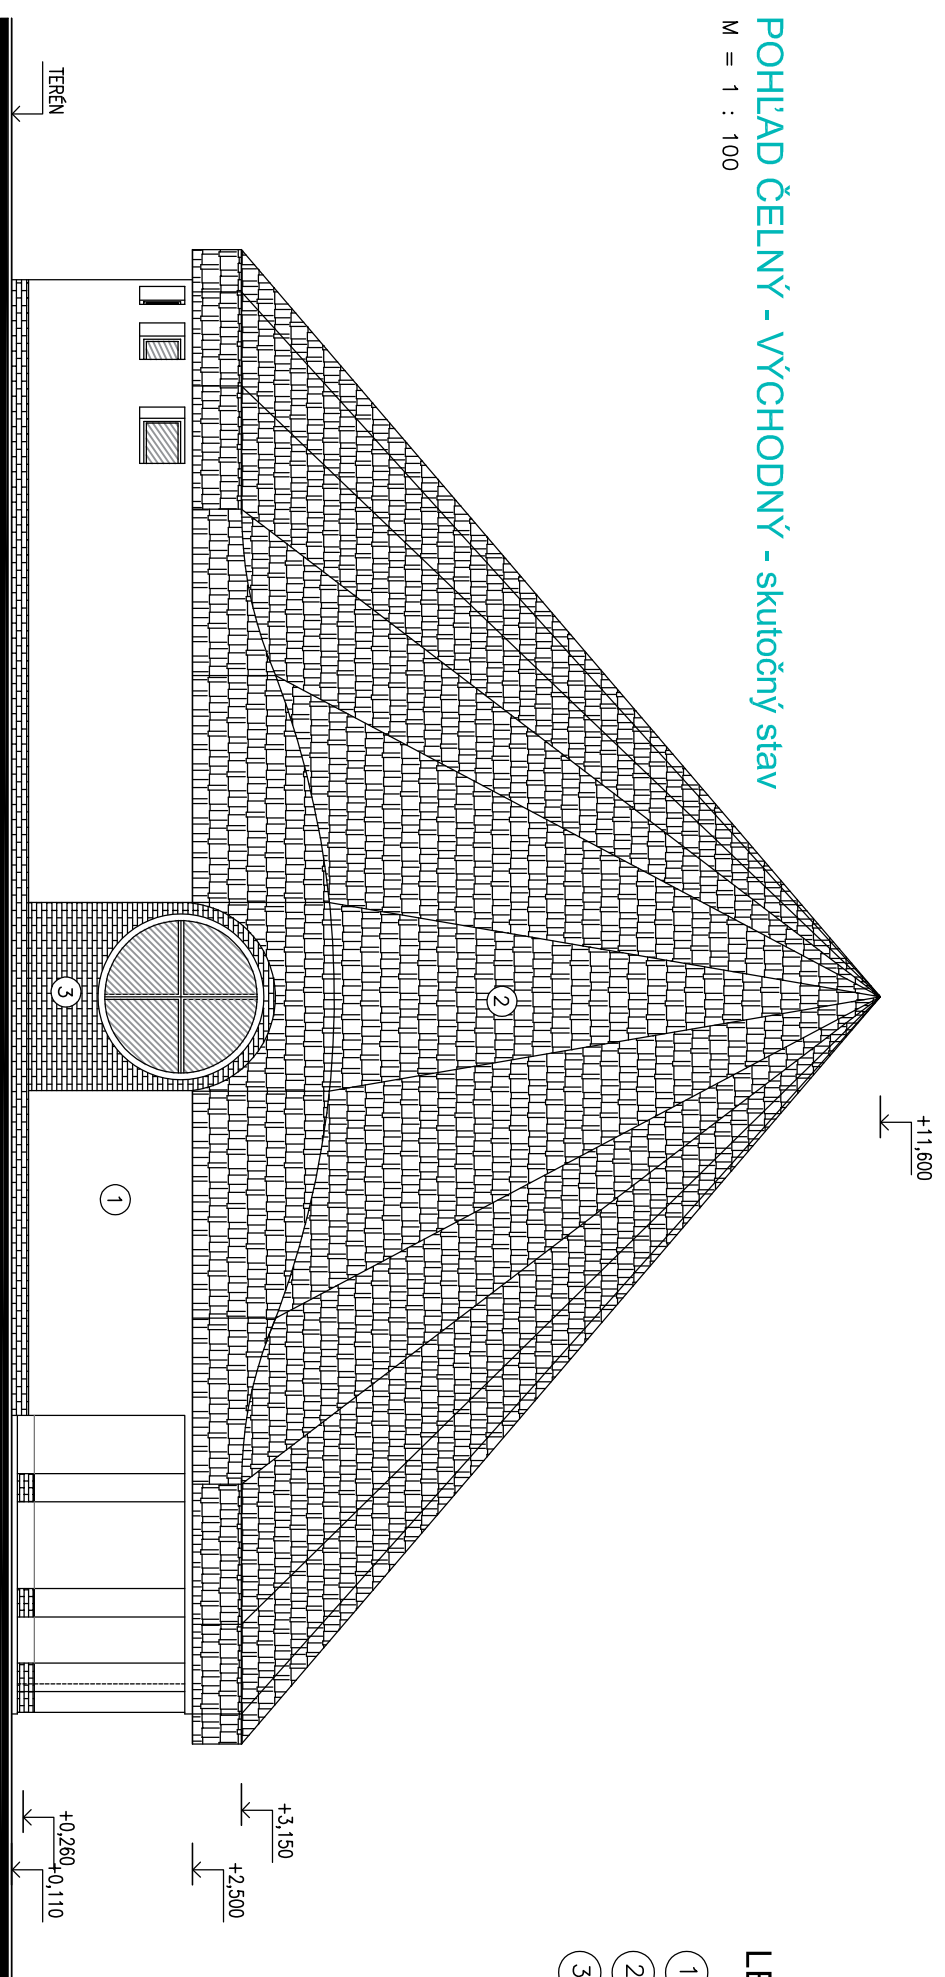

LEGENDA :

- ① - CEMENTOVÁ OMIETKA - BRIZOLIT
- ② - ASFALTOVÝ ŠINDEL
- ③ - KERAMICKÝ OBKLAD - KABRINEC

OBNOVA FASÁDY A ÚPRAVA
INTERIÉRU DOMU NÁDEJJE

STAVBA :

obce KOŠICKÁ POLIANKA, parc. č. 98/3
ARCHITEKTÚRA

INVESTOR : obec KOŠICKÁ POLIANKA
VYPRACOVAL : Ing. Stanislav KOČIŠ

december 2019