


POHĽAD BOČNÝ - SEVERNÝ - skutočný stav

M = 1 : 100

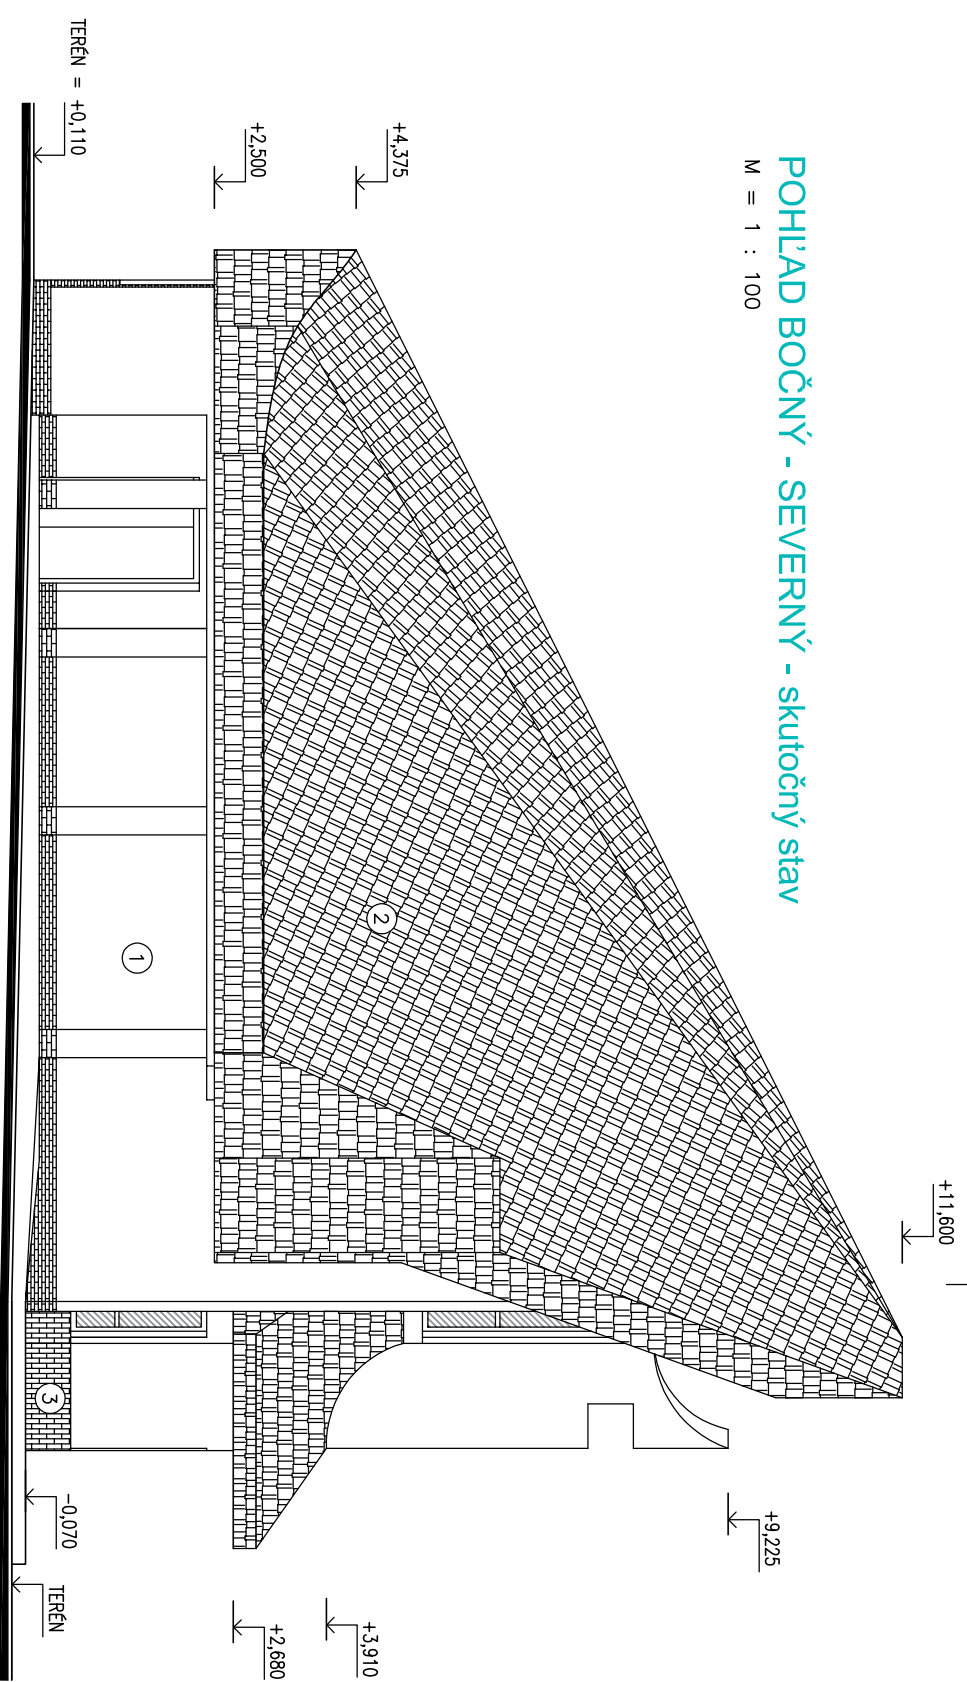


LEGENDA :

- ① - CEMENTOVÁ OMIETKA - BRIZOLIT
- ② - ASFALTOVÝ ŠINDEL
- ③ - KERAMICKÝ OBKLAD - KABRINEC

POHĽAD BOČNÝ - JUŽNÝ - skutočný stav

M = 1 : 100

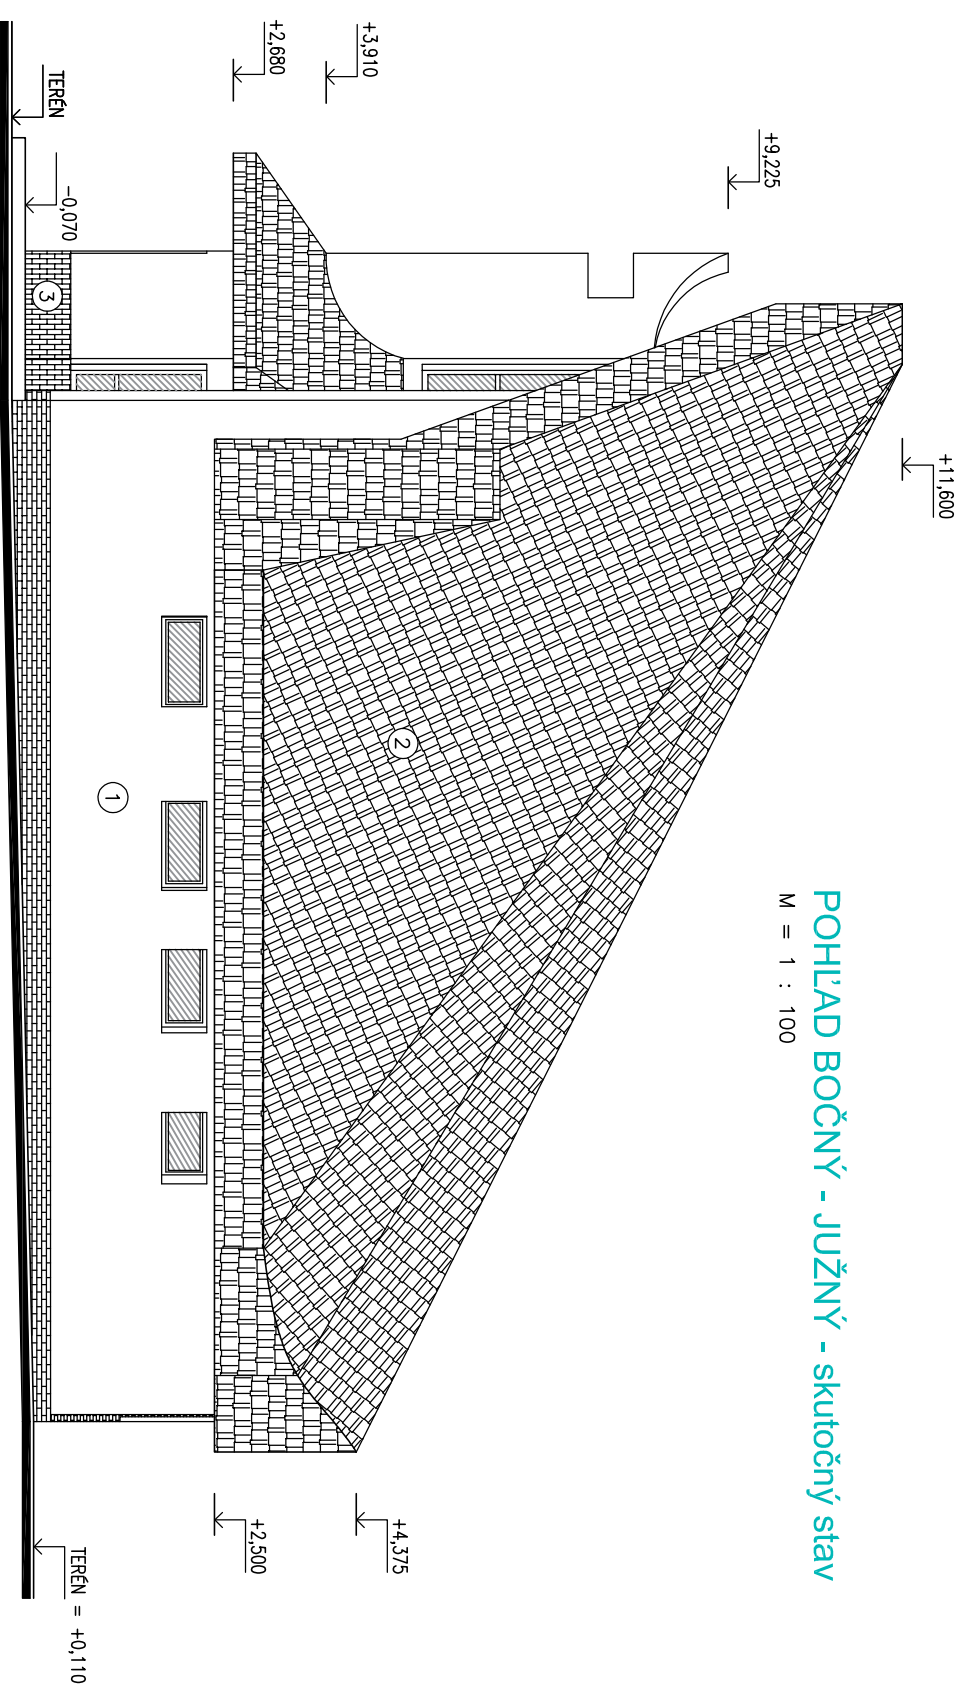

OBNOVA FASÁDY A ÚPRAVA INTERIÉRU DOMU NÁDEJE

STAVBA :

obec KOŠICKÁ POLIANKA, parc. č. 98/3
ARCHITEKTÚRA

INVESTOR : obec KOŠICKÁ POLIANKA
VYPRACOVAL : Ing. Stanislav KOČIŠ

december 2019