


ÚZEMNÝ PLÁN OBCE KOŠICKÁ POLIANKA

zmeny a doplnky č.3



stav návrh

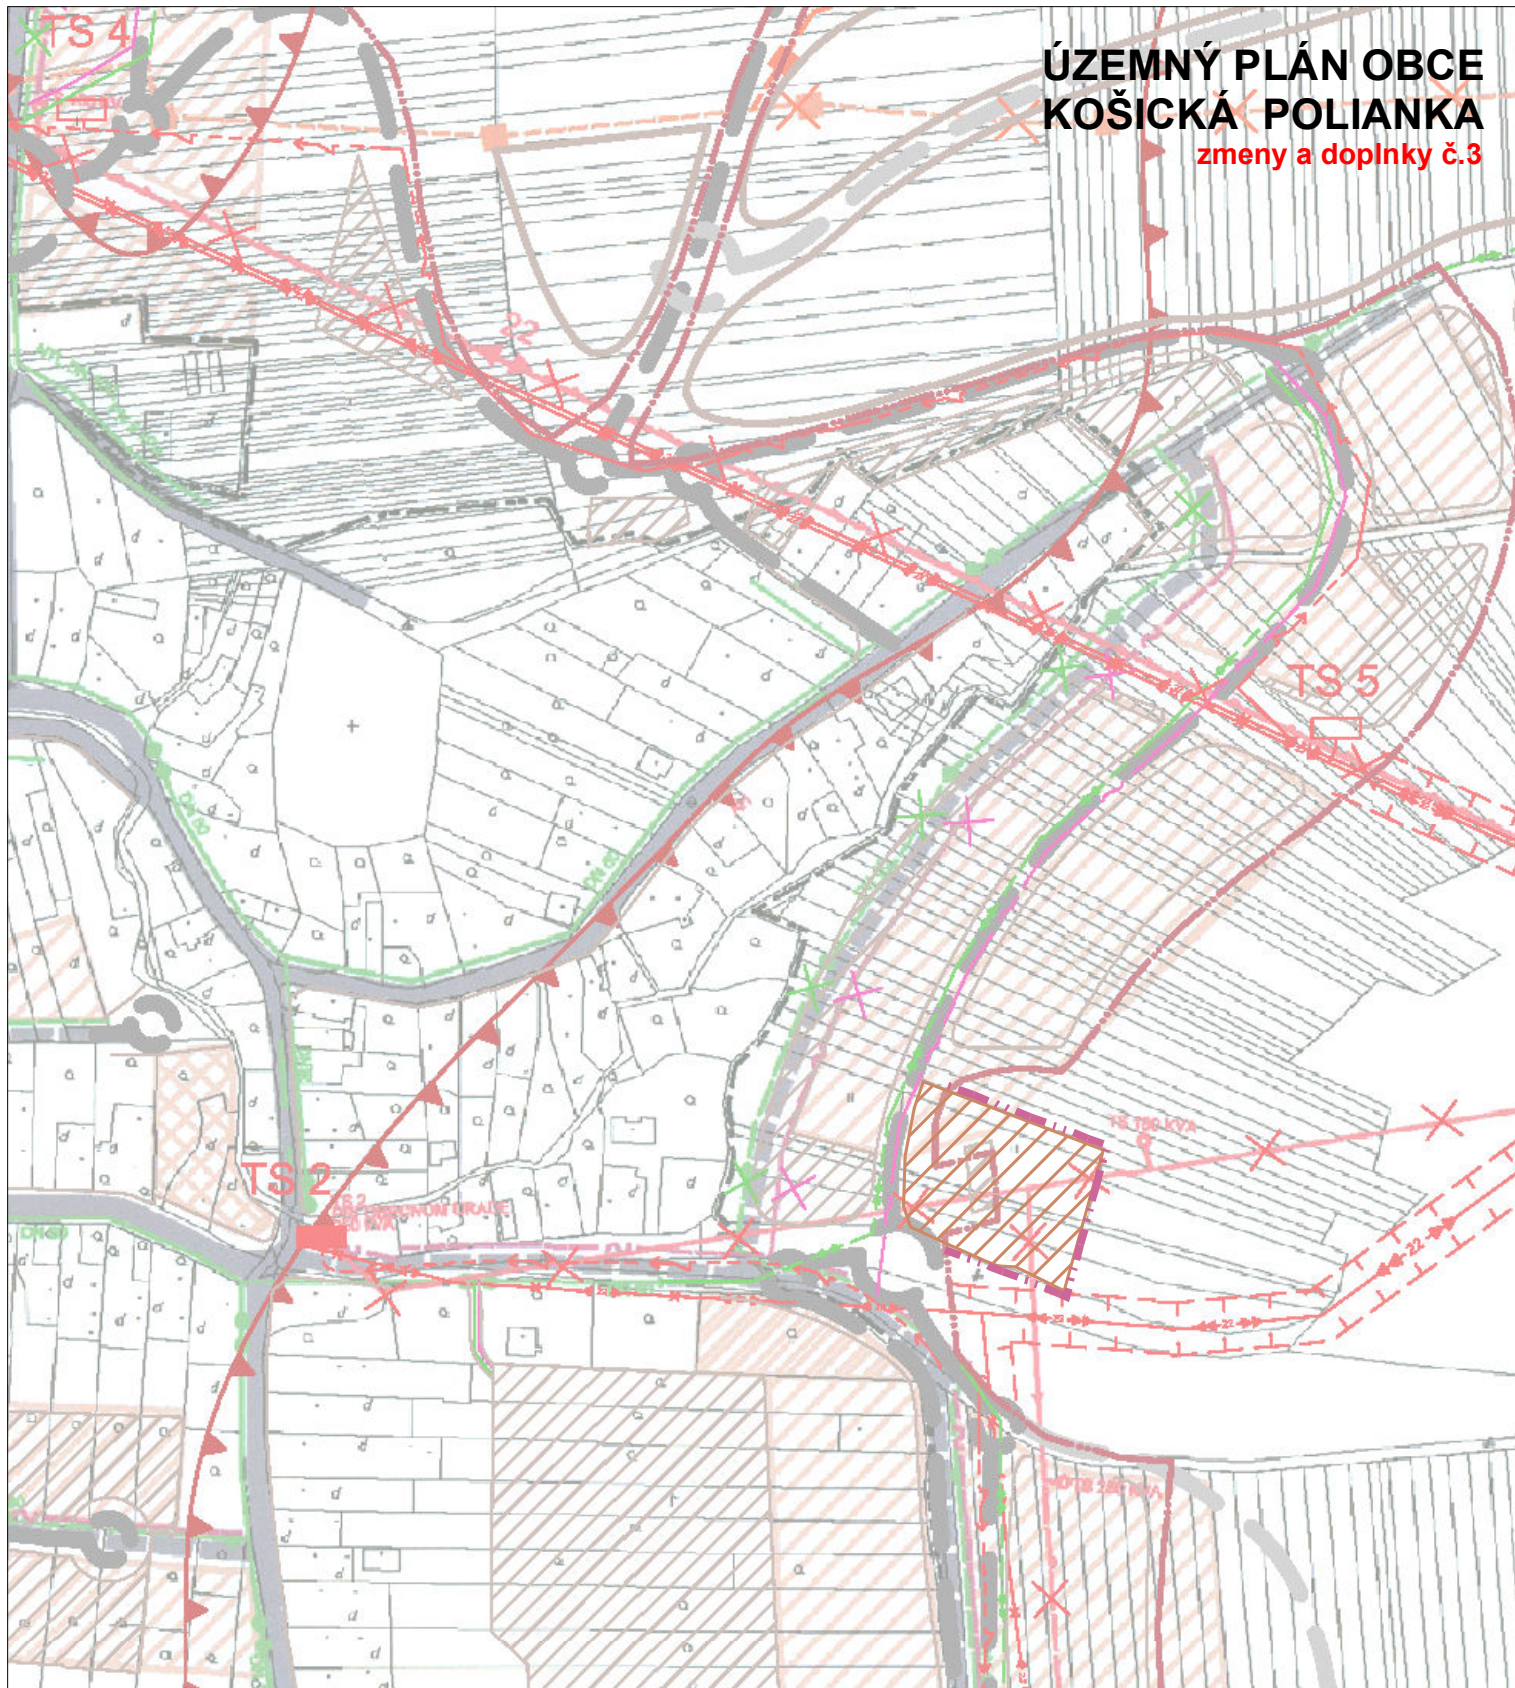

HRANICA ZASTAVATEĽNOSTI ÚZEMIA OBCE



FUNKČNÉ PLOCHY

ING.ARCH. VIKTOR MALINOVSKÝ
Rázusova 44, 040 01 Košice
mobil: 0905 435 705
e-mail: malinovskyy@malinovskyy.sk
www.malinovskyy.sk



č.výkresu

3

objednávateľ:	Obec Košická Polianka
spracovateľ:	ing.arch. Viktor Malinovský
obsah výkresu:	NÁVRH VEREJNÉHO TECHNICKÉHO VYBAVENIE, ENERGETIKA A TELEKOMUNIKÁCIE
názov akcie:	ÚZEMNÝ PLÁN OBCE KOŠICKÁ POLIANKA ZMENY A DOPLNKY č.3
mierka 1:2880	dátum: marec 2022