


# ÚZEMNÝ PLÁN OBCE KOŠICKÁ POLIANKA

zmeny a doplnky č.3



stav návrh

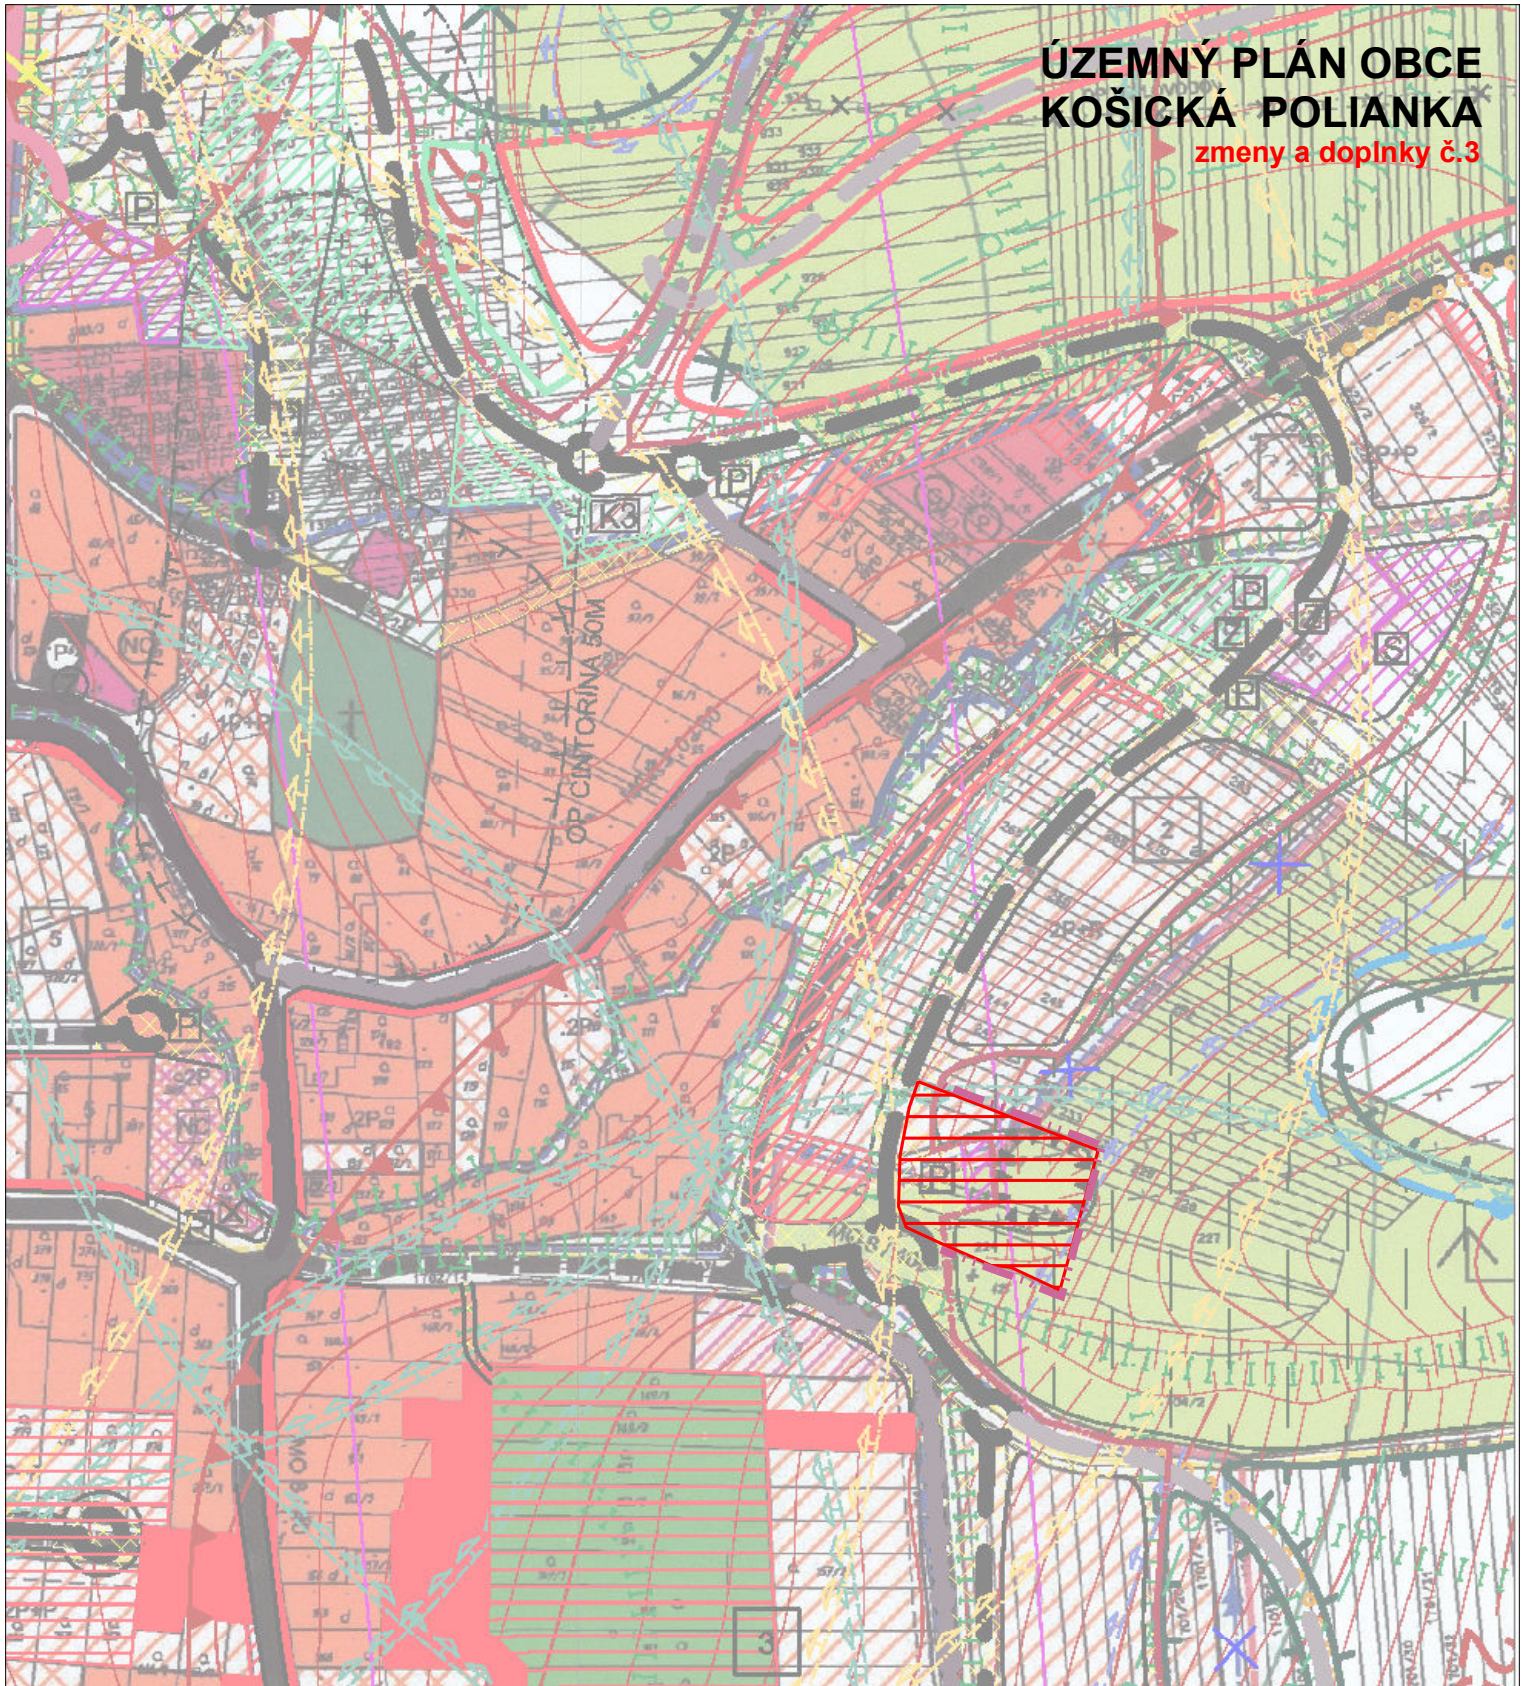

HRANICA ZASTAVATEĽNOSTI ÚZEMIA OBCE

PLOCHA BYVANIA V RD VRÁTANE SÚKR. ZELENÉ  
PRÍSP. KOMUNIKÁCIÍ, PEŠÍCH CHODNÍKOV

ING.ARCH. VIKTOR MALINOVSKÝ  
Rázusova 44, 040 01 Košice  
mobil: 0905 435 705  
e-mail: malinovskyy@malinovskyy.sk  
www.malinovskyy.sk



č.výkresu

1

objednávateľ:	Obec Košická Polianka
spracovateľ:	ing.arch. Viktor Malinovský
obsah výkresu:	KOMPLEXNÝ URBANISTICKÝ NÁVRH, NÁVRH PRIESTOROVÉHO USPORIADANIA A FUNKČNÉHO VYUŽITIA OBCE, NÁVRH VEREJNEJ DOPRAVY
názov akcie:	ÚZEMNÝ PLÁN OBCE KOŠICKÁ POLIANKA ZMENY A DOPLNKY č.3
mierka 1:2880	dátum: marec 2022