



ÚZEMNÝ PLÁN OBCE KOŠICKÁ POLIANKA

zmeny a doplnky č.3

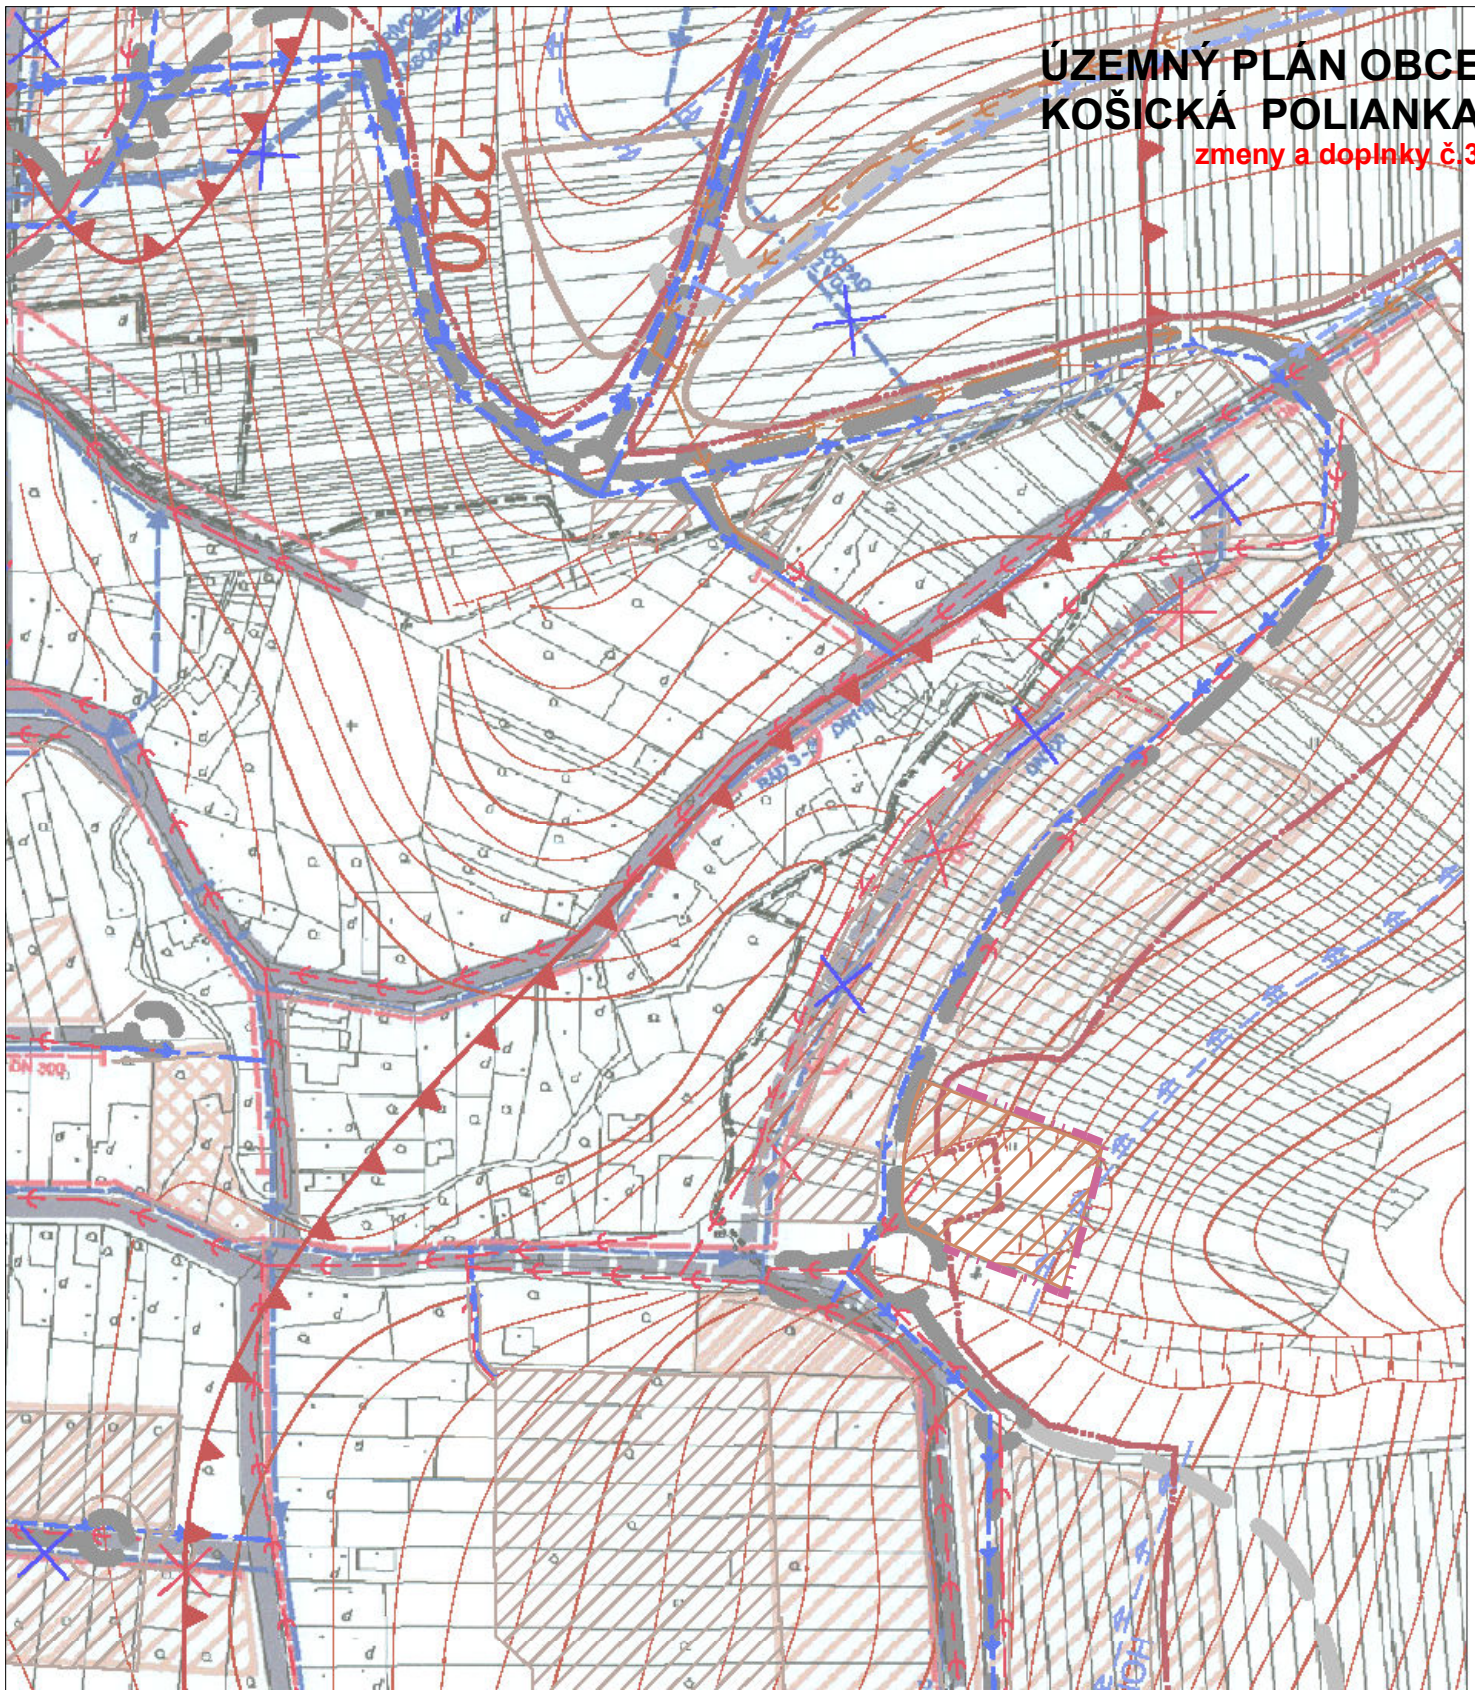

- stav** **návrh**
- — — — — HRANICA ZASTAVATEĽNOSTI ÚZEMIA OBCE
- /// FUNKČNÉ PLOCHY

ING.ARCH. VIKTOR MALINOVSKÝ Rázusova 44, 040 01 Košice mobil: 0905 435 705 e-mail: malinovskyy@malinovskyy.sk www.malinovskyy.sk	objednávateľ: Obec Košická Polianka
 č.výkresu 2	spracovateľ: ing.arch. Viktor Malinovský
	obsah výkresu: NÁVRH VEREJNÉHO TECHNICKÉHO VYBAVENIE, VODNÉ HOSPODÁRSTVO
	názov akcie: ÚZEMNÝ PLÁN OBCE KOŠICKÁ POLIANKA ZMENY A DOPLNKY č.3
	mierka 1:2880 dátum: marec 2022