


# ÚZEMNÝ PLÁN OBCE KOŠICKÁ POLIANKA

zmeny a doplnky č.3



stav návrh

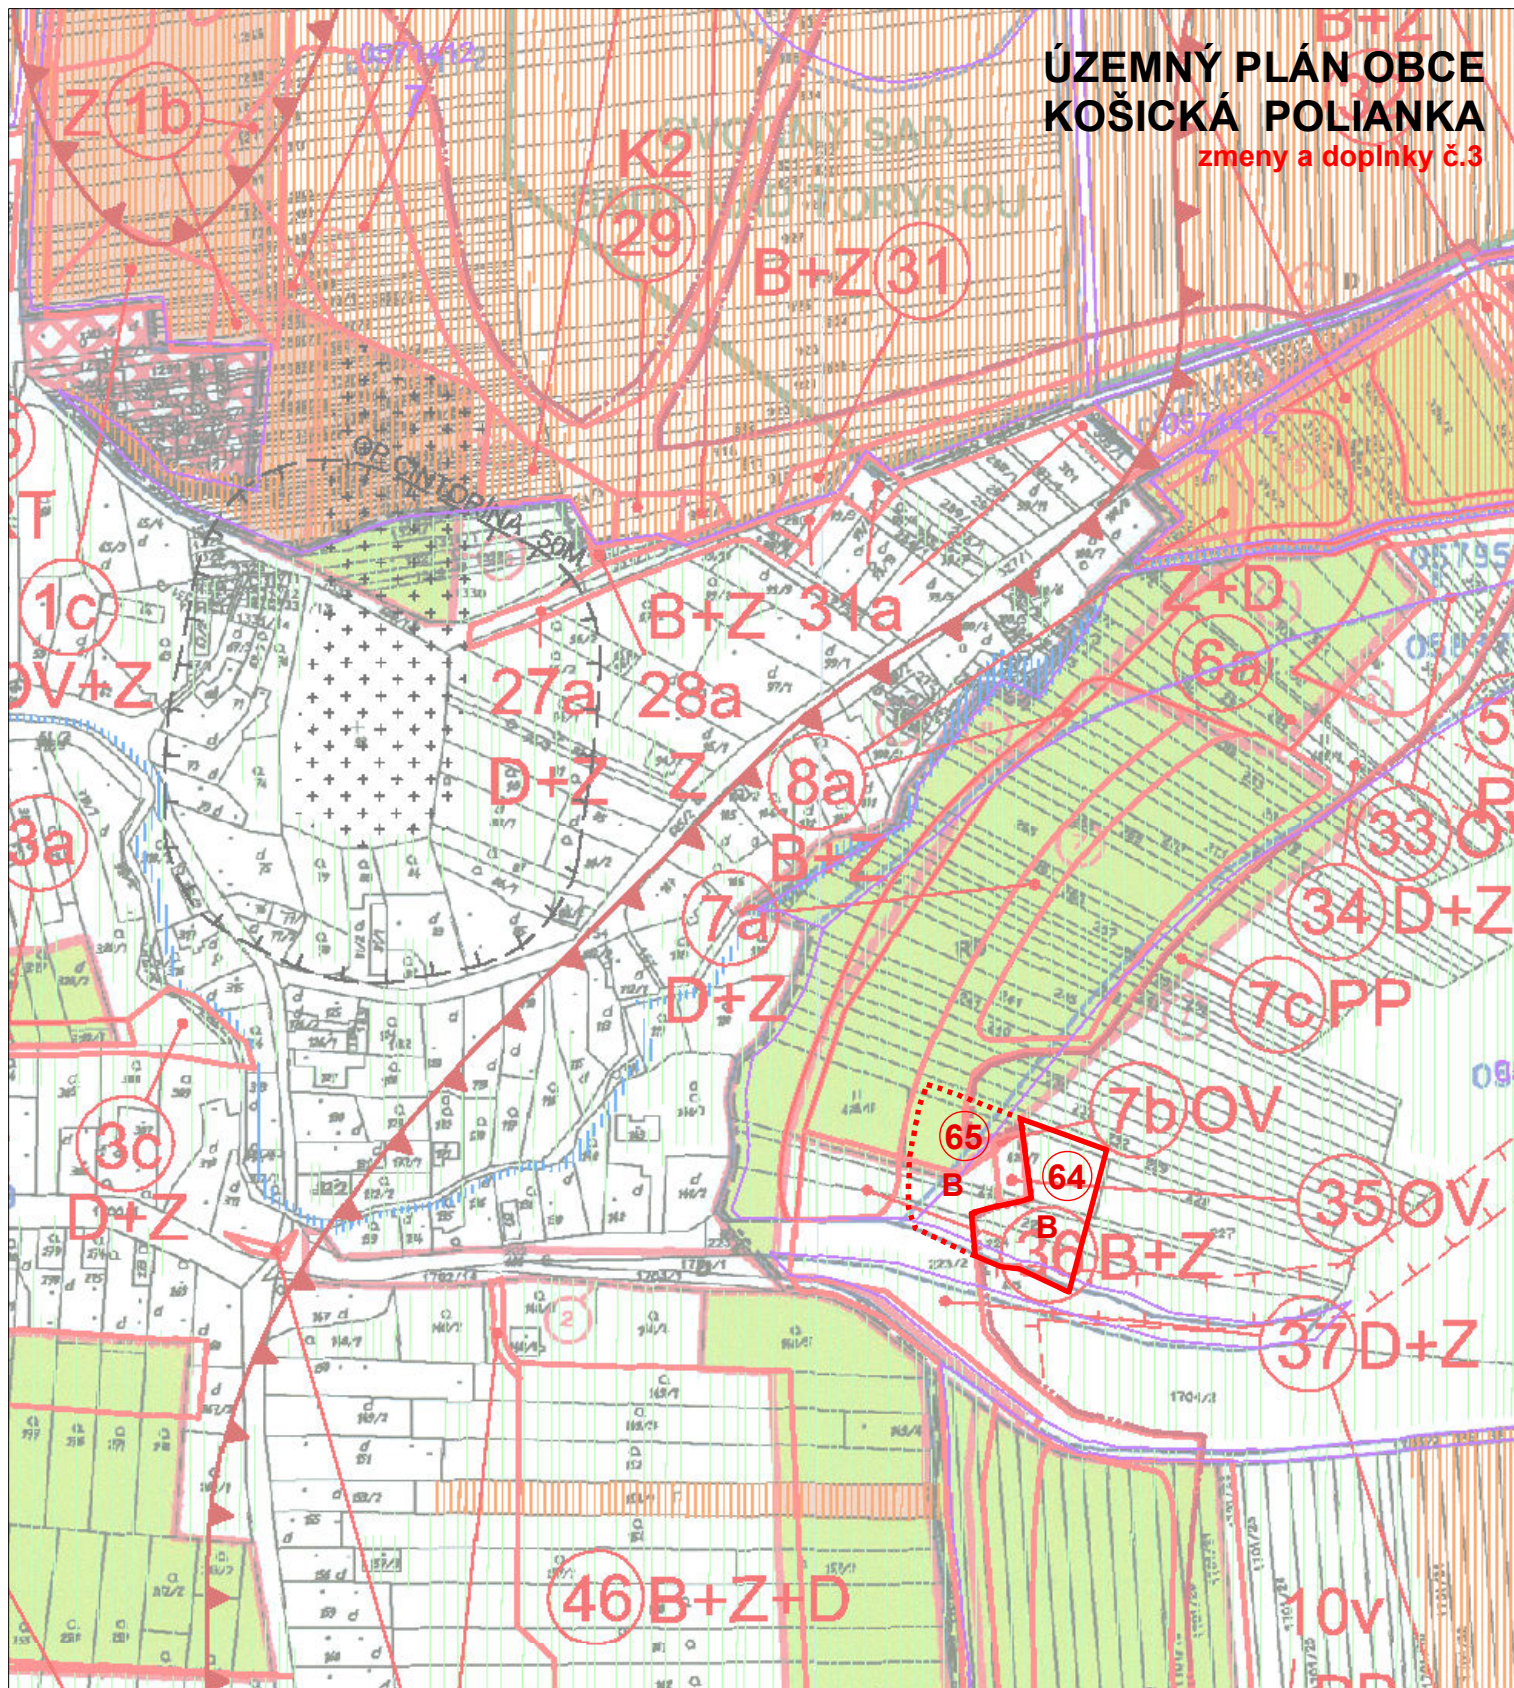

NAVRHOVANÉ LOKALITY ODŇATIA PP A LP



NAVRHOVANÉ LOKALITY ODŇATIA PP A LP/  
ZMENA FUNKČNÉHO VYUŽITIA



PORADOVÉ ČÍSLO LOKALITY



FUNKČNÉ VYUŽITIE LOKALITY:  
B - BÝVANIE V RD

ING.ARCH. VIKTOR MALINOVSKÝ  
Rázusova 44, 040 01 Košice  
mobil: 0905 435 705  
e-mail: malinovskyy@malinovskyy.sk  
www.malinovskyy.sk



č.výkresu

4

objednávateľ:	Obec Košická Polianka
spracovateľ:	ing.arch. Viktor Malinovský
obsah výkresu:	VYHODNOTENIE ZÁBERU PP A LP NA NEPOĽNOHOSPODÁRSKE ÚČELY
názov akcie:	ÚZEMNÝ PLÁN OBCE KOŠICKÁ POLIANKA ZMENY A DOPLNKY č.3
mierka 1:2880	dátum: marec 2022