


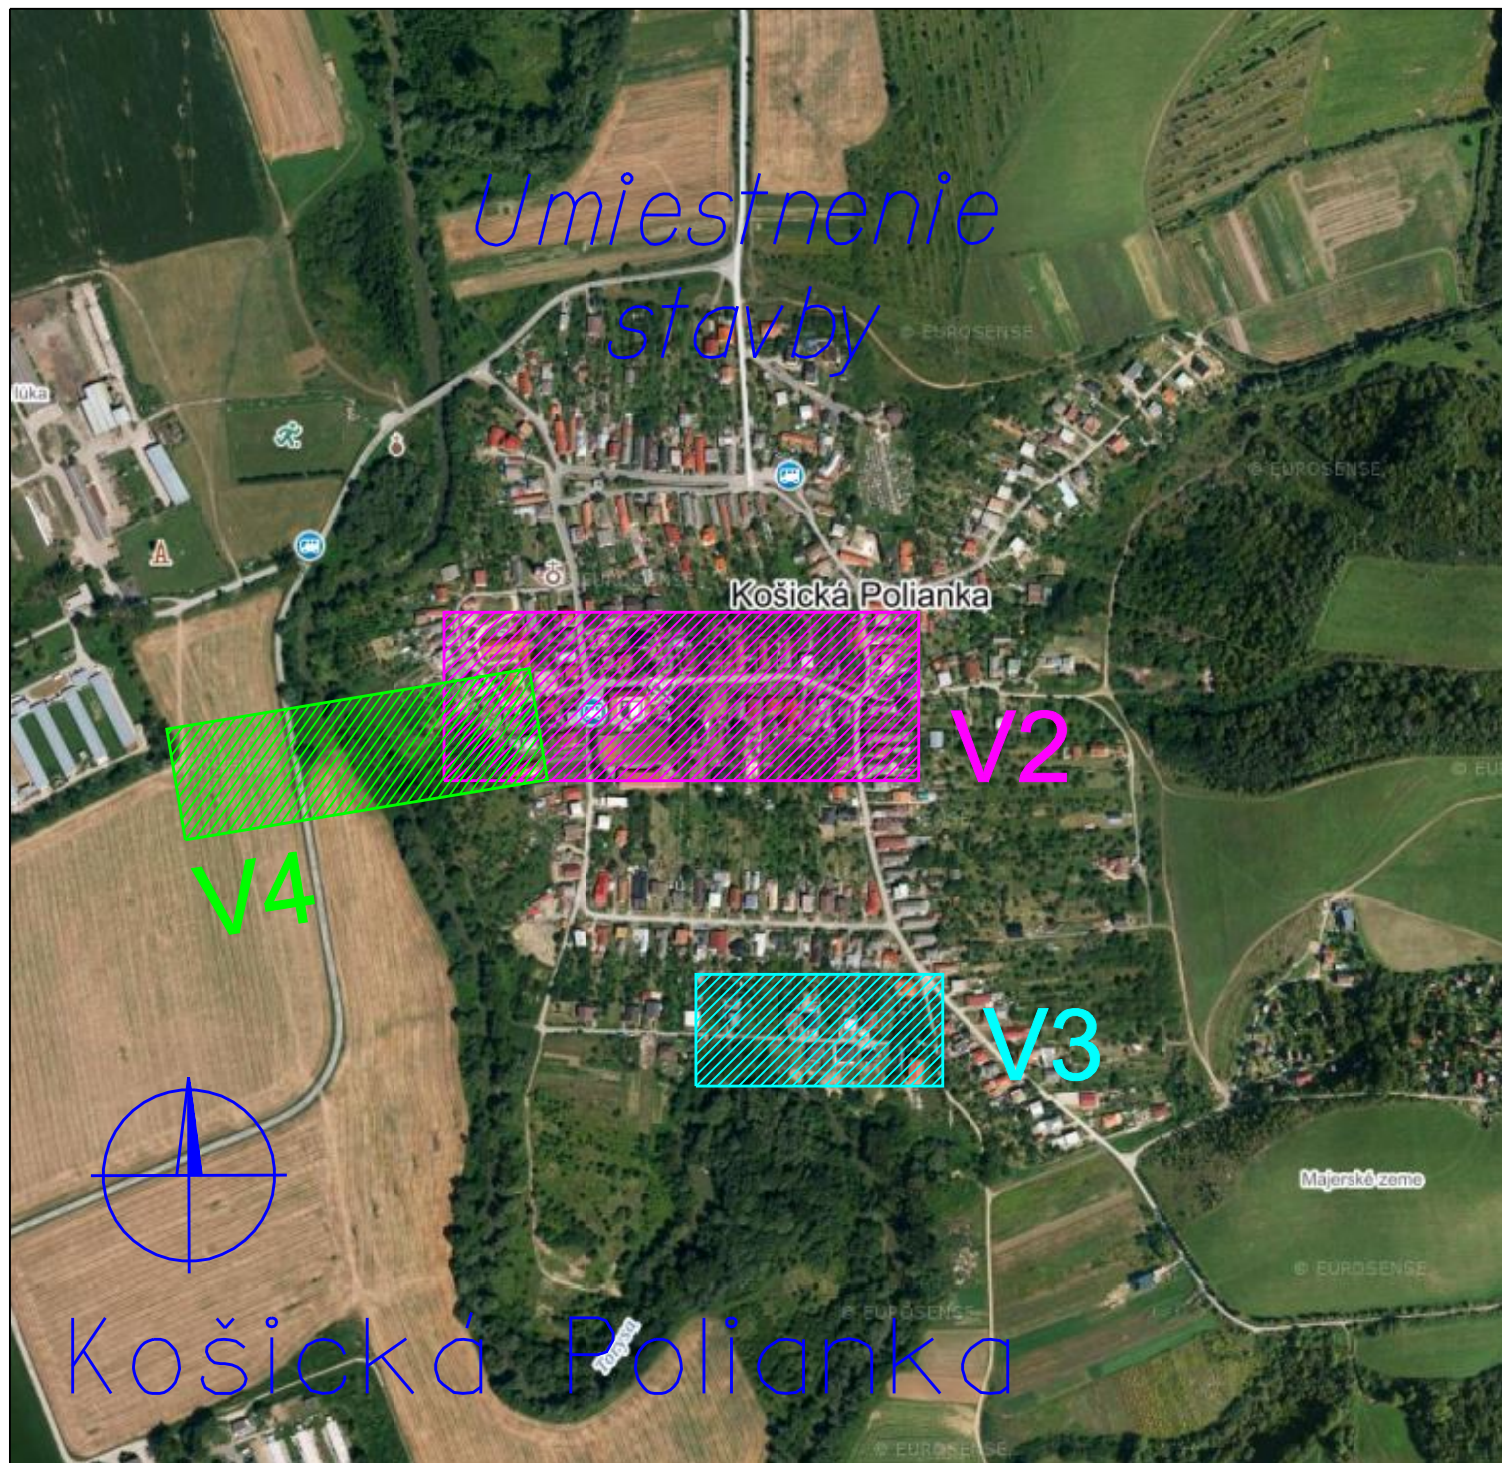

Vypracoval: Ing. Jozef Šurin		ENERPRO s.r.o.	
Projektant: Ing. Stanislav Počuch			
Investor:	Východoslovenská distribučná, a.s.	Čís.zak.: IP10755	
Miesto:	Košická Polianka	Stupeň: PDR	
Stavba:	V206 - Košická Polianka - preložka TS1,úprava VN,NN	Dátum: 06/2022	
		Formát: 1xA4	Číslo výkr.: V1
Objekt:	Mierka:		
Obsah:	Širšie vzťahy	1:10 000	