

Košická Polianka

NN: NAYY 4x150, l= 65m,
 proj. p.b.č.9 - p.b.č.10

nová VRIS1
 č.8
 jest. 9/6
 Ko
 čiapka

jest. Ko
 jest. DB
 č.9
 4,5m
 cesta

nová VRIS1K
 č.10
 4,5m
 cesta


NÁMRAZOVÁ OBLASŤ : I1 (VN), Iahká (NN)
 ZNEČISTENIE OBLASŤI: stredné - Z II
 NN: 3/PEN ~ 400/230 V 50 Hz TN-C

OCHRANA PRED ÚRAZOM ELEKTRICKÝM PRÚDOM:
 OCHRANNÉ OPATRENIA NN (STN 33 2000-4-41):
 - samočinné odpojenie napájania
 - dvojité alebo zosilnená izolácia

- LEGENDA
- - - - - projektované NN káblové vedenie v zemi (nová trasa)
 - - - - - existujúce NN vonkajšie vedenie
 - - existujúci podperný bod NN zostáva
 - ⊕ - nová rozpojovacia ističacia skriňa (osadená na stípe)
 - ⊕ - obmedzovače prepätia NN (osadené na stípe)
 - Ko - konzola pre AlFe vodiče (ukončené vedenie)
 - ⚡ - existujúci rozhlas

- DOMOVÉ PRÍPOJKY (DP)
- - - - - existujúca DP ostáva
 - P - nová poisťková skriňa na stípe vrátane káblových zvodov
 - Z - znovumontáž DP

Rez káblovou rýhou

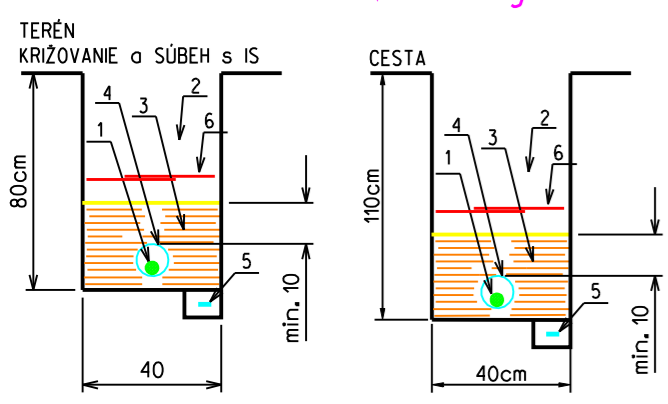

- Legenda k rezom
- 1 - kábel NN
 - 2 - výkopový materiál
 - 3 - zásyp hlinou
 - 4 - rúra KSX PEG 90
 - 5 - zemniaci pásik FeZn 30x4mm
 - 6 - výstražná fólia 33cm

Vypracoval: Ing. Jozef Šurin	ENERPRO s.r.o.	
Projektant: Ing. Stanislav Počuch		
Investor: Východoslovenská distribučná, a.s.	Čís.zak.: IP10755	
Miesto: Košická Polianka	Stupeň: PDR	
Stavba: V206 - Košická Polianka - preložka TS1, úprava VN, NN	Dátum: 06/2022	
Objekt:	Formát: 3xA4	Číslo výkr.:
Obsah: Situácia č.2 - montážny výkres	Mierka: 1:500	V3