



OBEC KOŠICKÁ POLIANKA

OKRES KOŠICE-OKOLIE

OZNÁMENIE

SPP a. s. za účelom dohľadania a opravy uzáveru zemného plynu pod asfaltom pred rodinným domom súp. č. 5, parc. č. 221, k. ú. Košická Polianka dňa 20.01.2023 zrealizuje rozkopávku o celkovej výmere 2 m².

T.č. sa v obci realizujú výkopové práce na novej vodovodnej sieti, výmeny VN a NN napätia a opravy plynového potrubia. Prosím a zároveň Vám ďakujem za Vašu trpezlivosť, ohľaduplnosť a ústretovosť počas realizácie stavebných prác.


V prípade akýchkoľvek otázok sa môžete obrátiť na obecný úrad na tel. č. 055/6854181 a starostku obce 0911754014.

Mgr. Marta Petrilová
starostka obce Košická Polianka

V Košickej Polianke 18.01.2023

Košická Polianka 5 - uzáver medzi stĺpikom a

čucháčkom
zakazka: 1880852

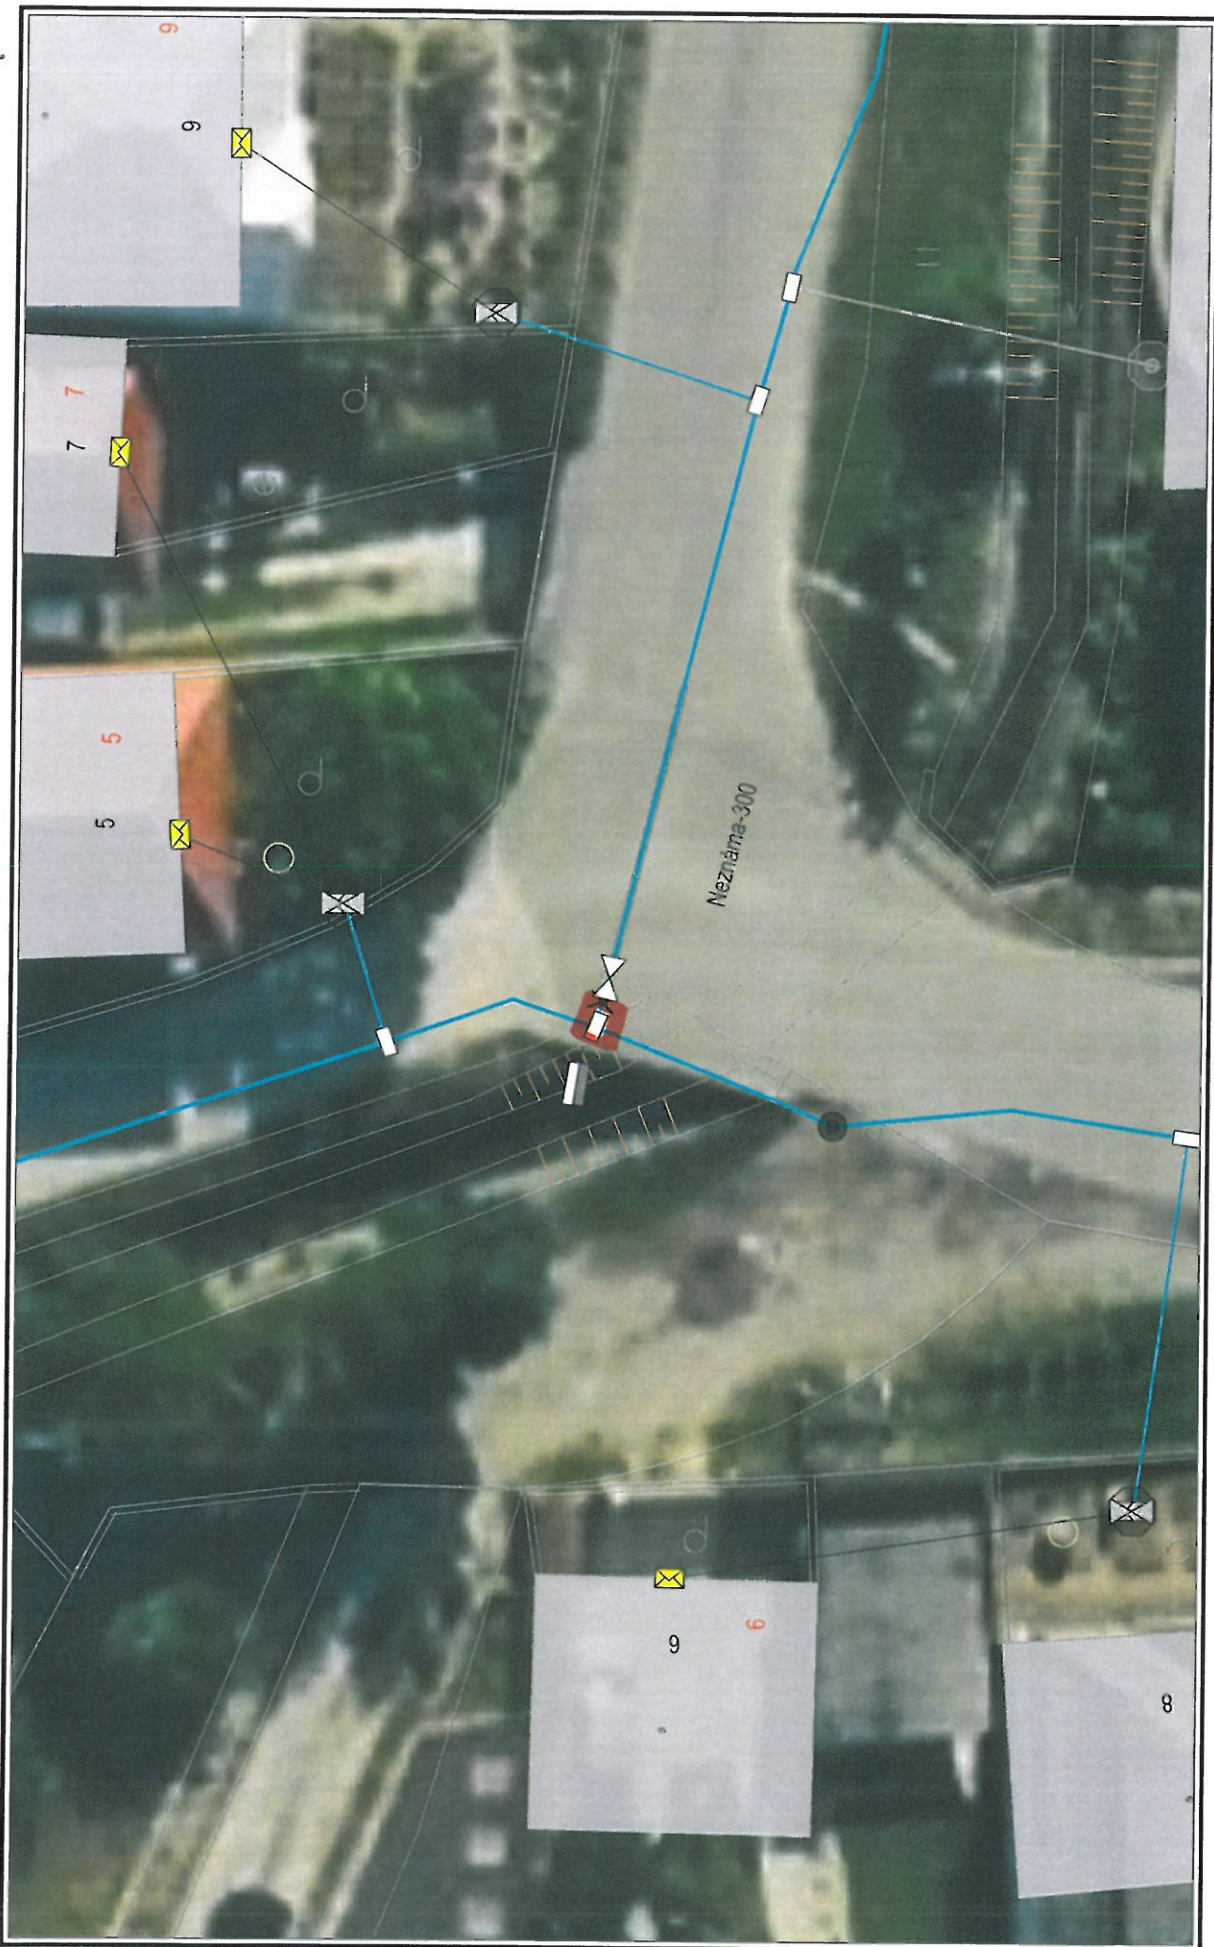

Dátum: 17.01.2023

Vytvoril: sabom

M 1:200



Použitie v súlade s internými predpismi.

© SPP - distribúcia, a.s.; ÚGKK SR

