



OZNÁMENIE


SPP a. s. za účelom dohľadania a opravy uzáveru zemného plynu pod asfaltom miestnej komunikácie obce Košická Polianka pred rodinným domom súp. č. 1 k. ú. Košická Polianka dňa 06.02.2023 zrealizuje rozkopávku o celkovej výmere 2 m².

T.č. sa v obci realizujú výkopové práce na novej vodovodnej sieti, výmeny VN a NN napätia a opravy plynového potrubia. Prosím a zároveň Vám ďakujem za Vašu trpezlivosť, ohľaduplnosť a ústretovosť počas realizácie stavebných prác.

V prípade akýchkoľvek otázok sa môžete obrátiť na obecný úrad na tel. č. 055/6854181 a starostku obce 0911754014.

Mgr. Marta Petrilová
starostka obce Košická Polianka

V Košickej Polianke 31.01.2023

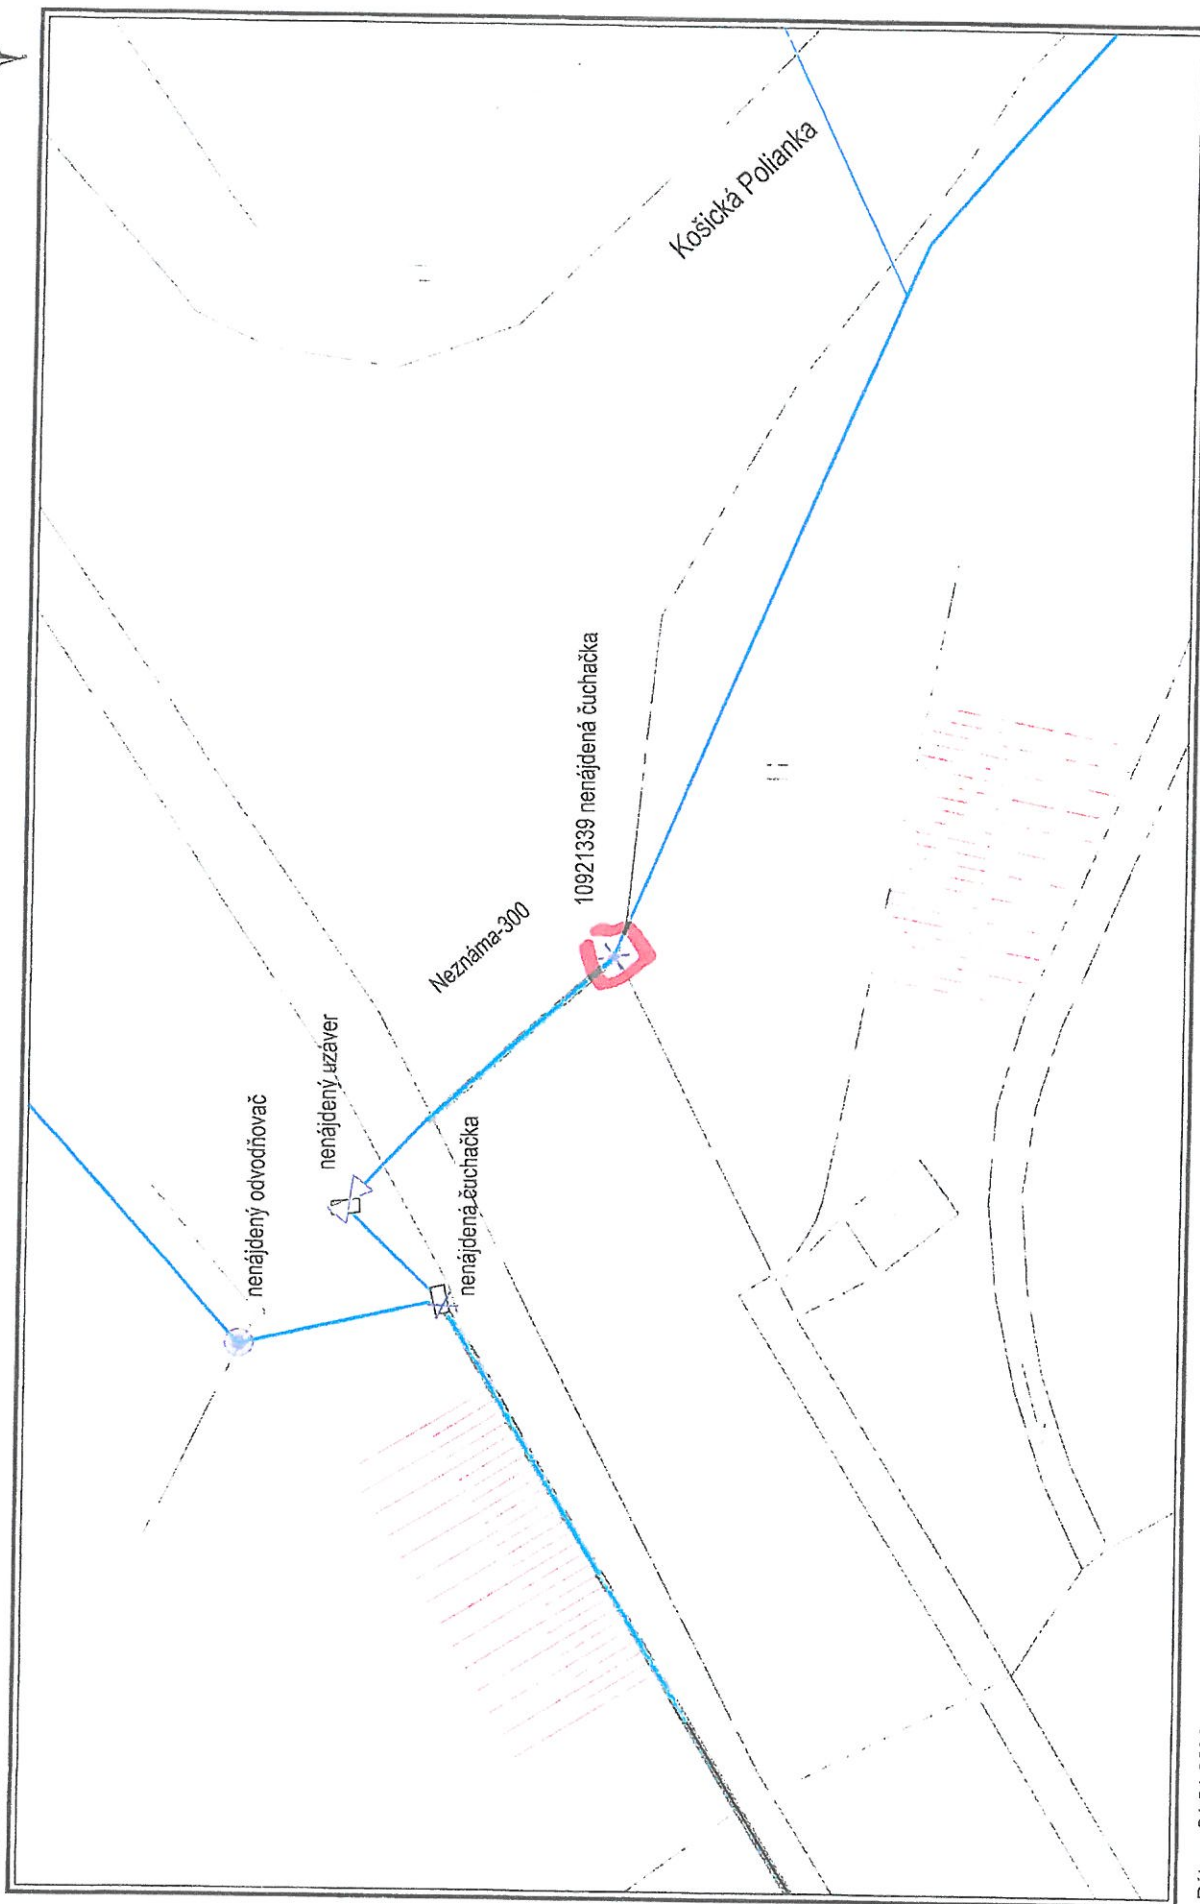

Dátum: 31.01.2023

Vytvoril: saborn

M 1:200



Použité v súlade s internými predpismi.

© SPP - distribúcia, a.s.; ÚGKK SR

