



OZNÁMENIE

SPP a. s. za účelom dohľadania a opravy uzáveru zemného plynu pod asfaltom miestnej komunikácie obce Košická Polianka pred **rodinným domom súp. č. 63 k. ú. Košická Polianka** dňa 20.02.2023 zrealizuje rozkopávku o celkovej výmere 2 m².

T.č. sa v obci realizujú výkopové práce na novej vodovodnej sieti, výmeny VN a NN napätia a opravy plynového potrubia. Prosím a zároveň Vám ďakujem za Vašu trpezlivosť, ohľaduplnosť a ústretovosť počas realizácie stavebných prác.


V prípade akýchkoľvek otázok sa môžete obrátiť na obecný úrad na tel. č. 055/6854181 a starostku obce 0911754014.

Mgr. Marta Petrilová
starostka obce Košická Polianka

V Košickej Polianke 17.02.2023

Košická Polianka 63 - uzáver pod asfaltom

Zákazka: 1644879

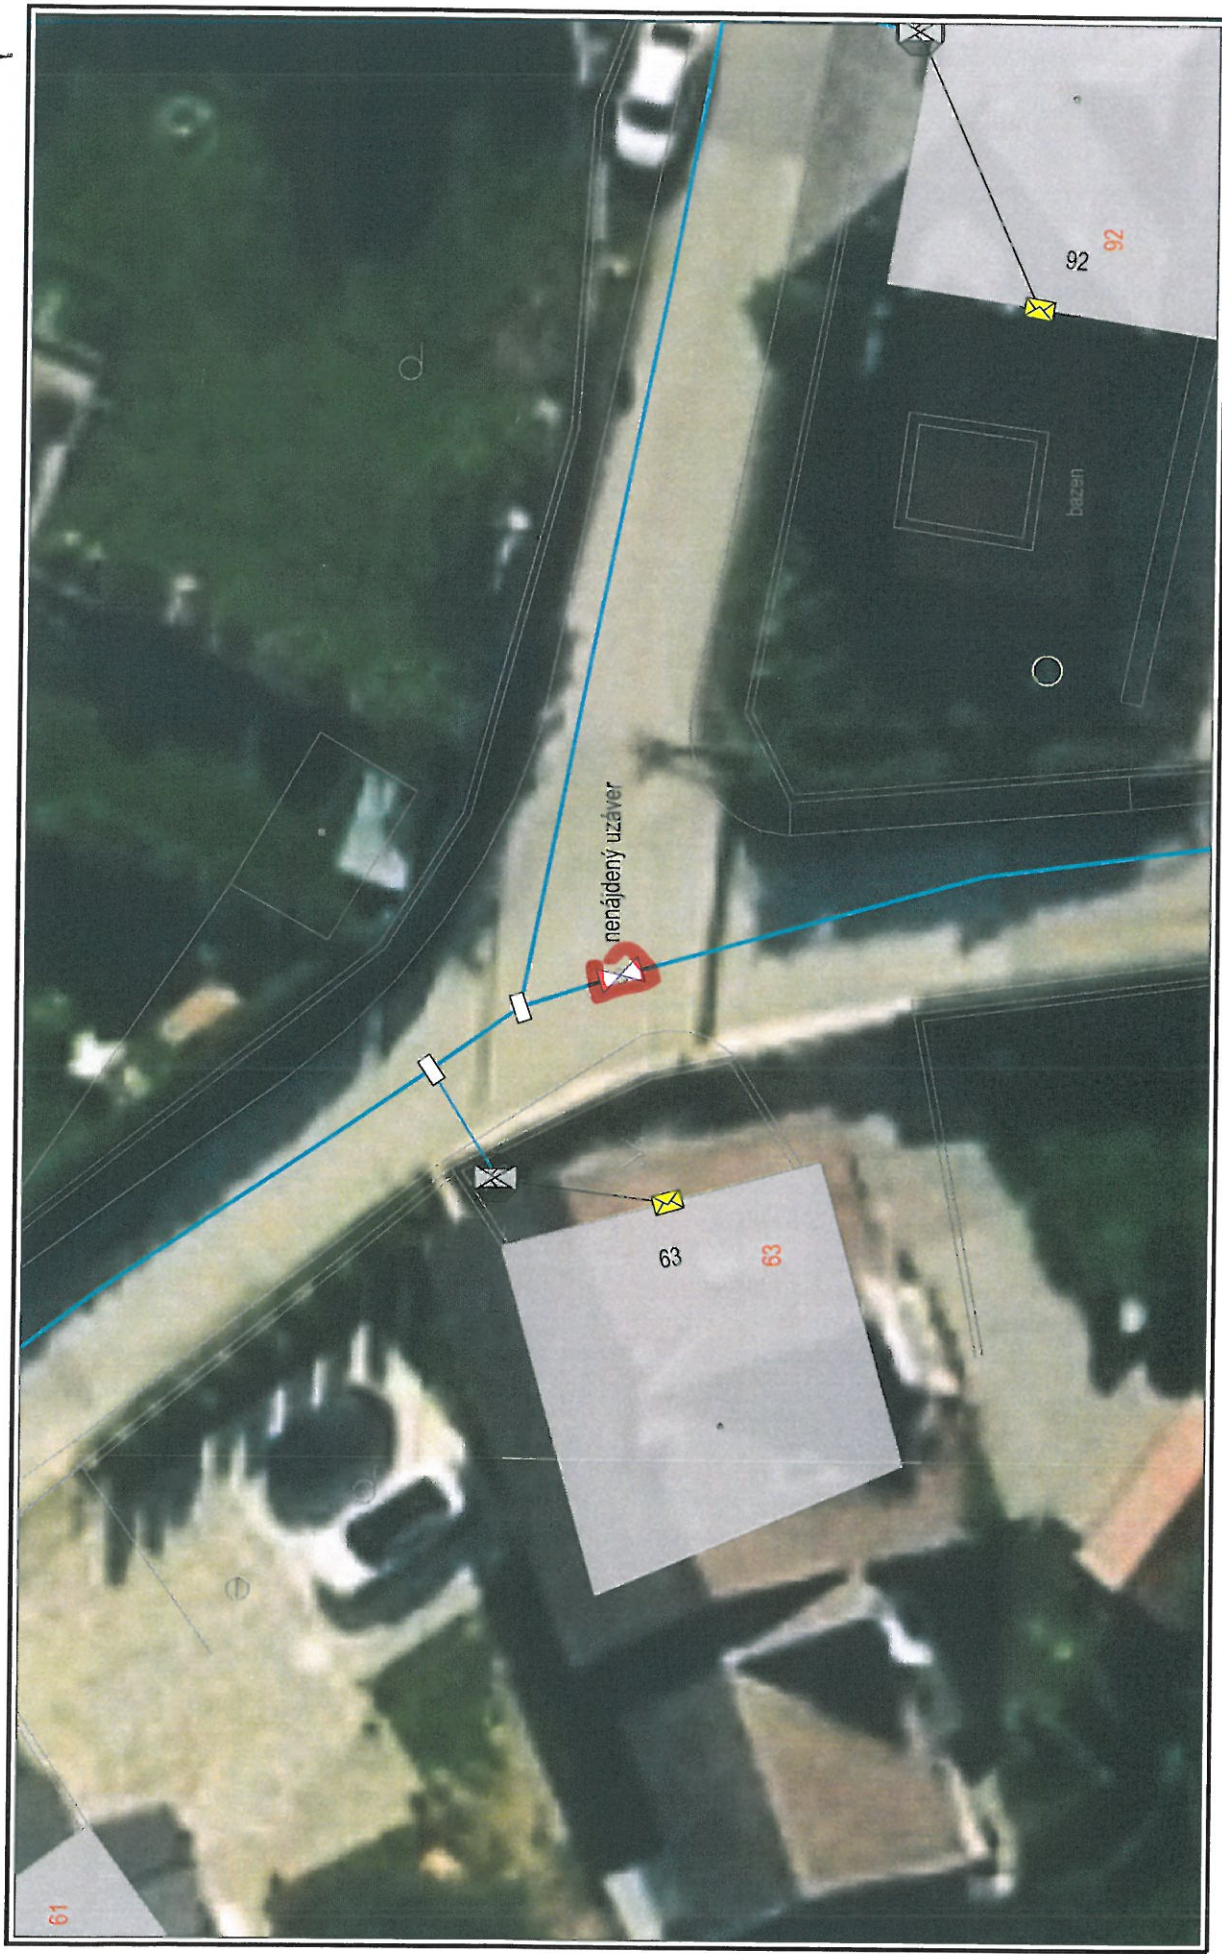

Dátum: 14.02.2023


Vytvoril: sabom

M 1:200



Použitie v súlade s internými predpismi.


© SPP - distribúcia, a.s.; ÚGKK SR

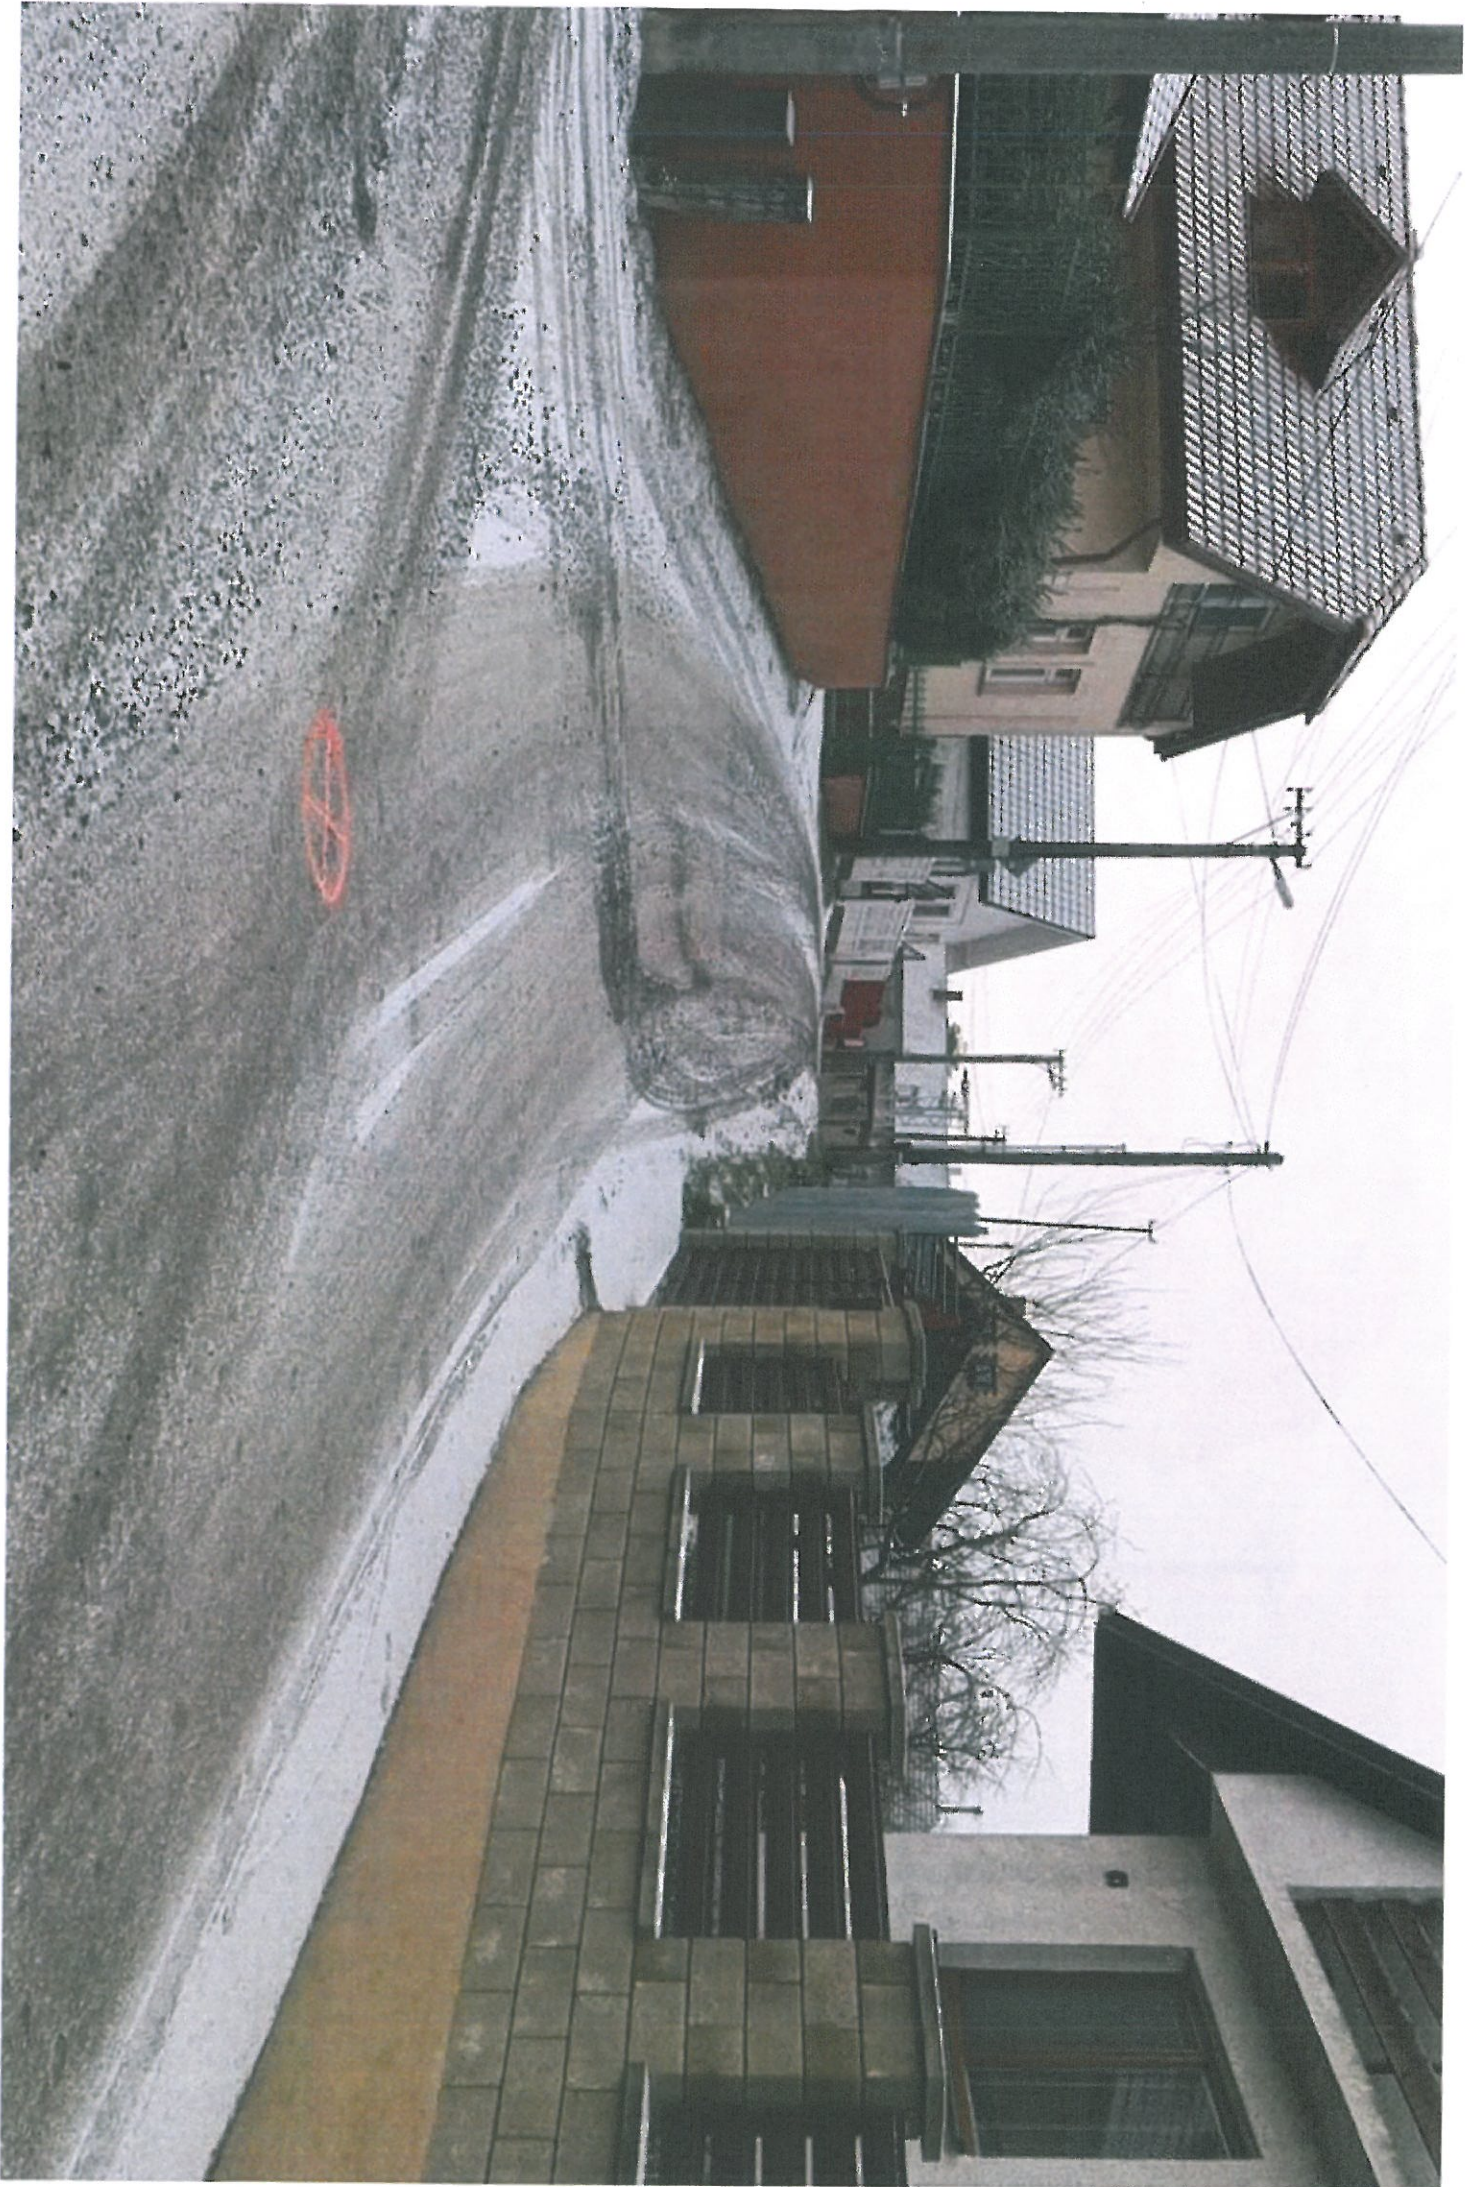



Platí iba s číslom vyjadrenia 6612304015.
Zakreslené polohy zariadení v prílohe sú iba informatívne.

Situačný výkres zaujmového územia (klad mapových listov)

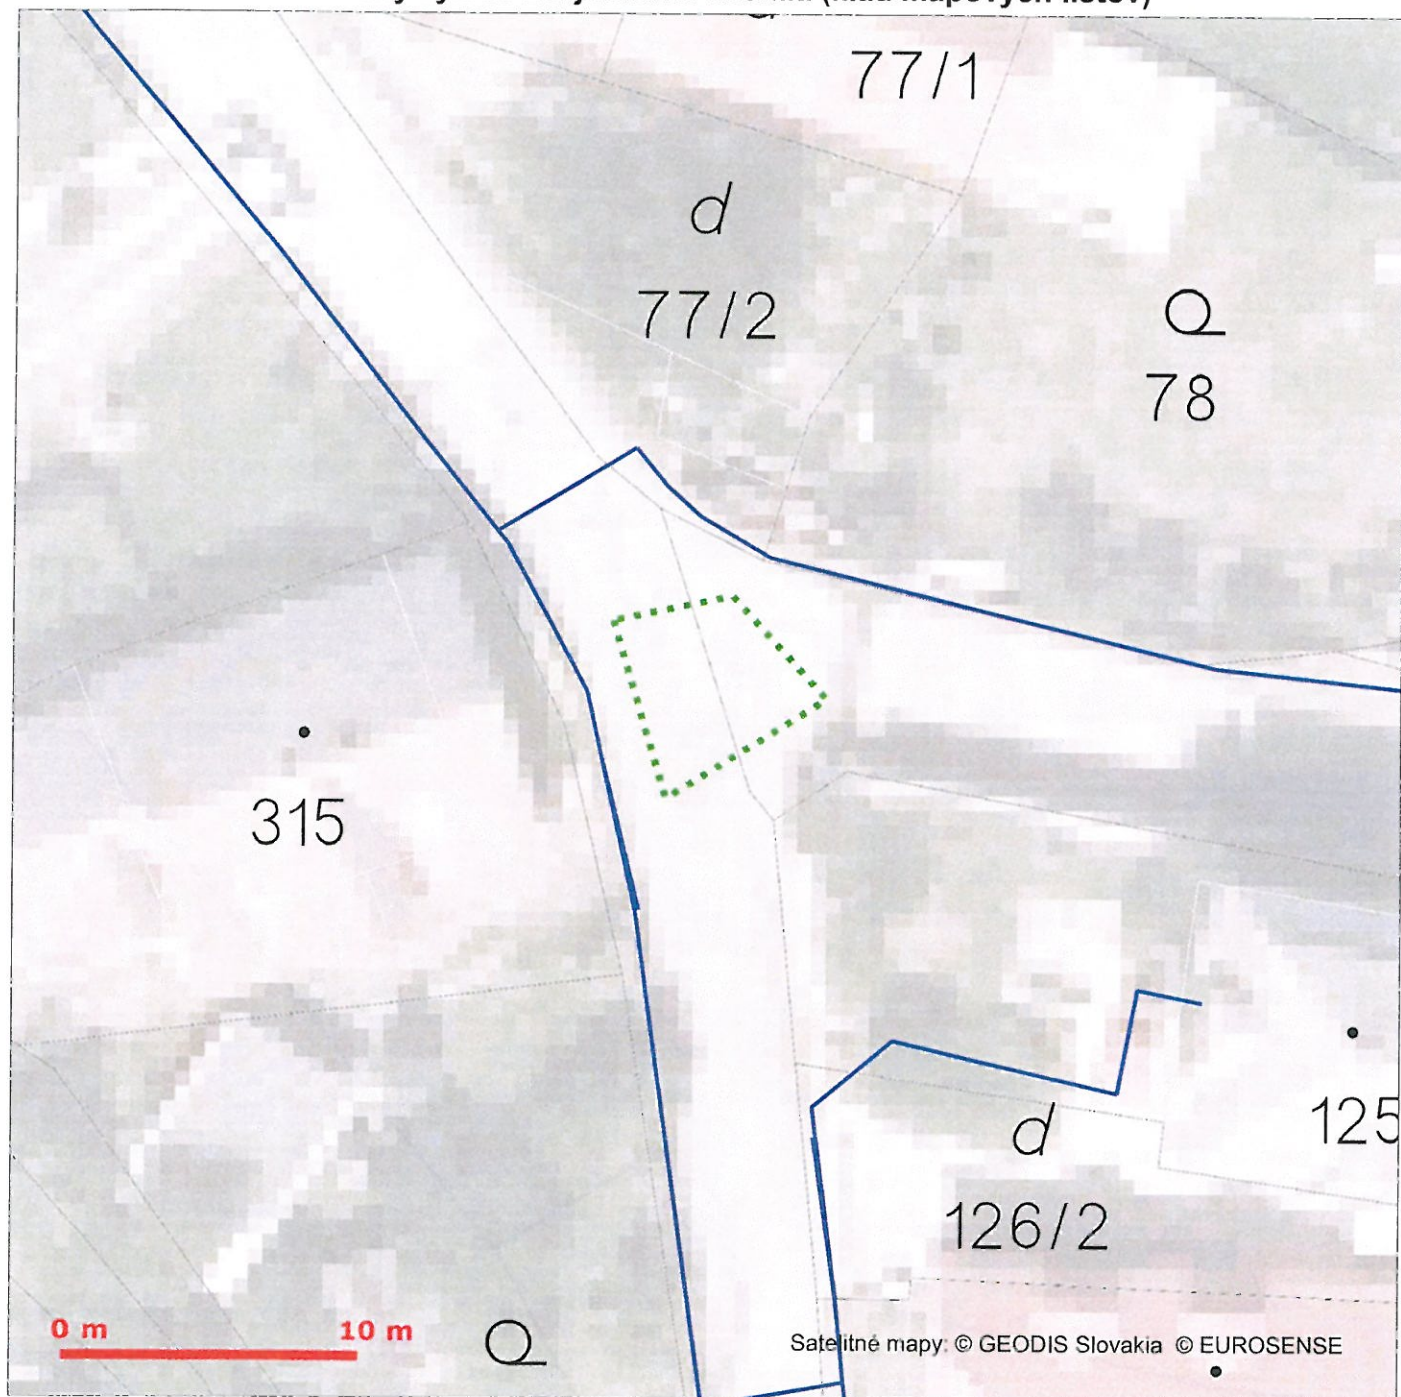

LEGENDA

- Zaujmové územie
- Ⓟ Bod napojenia
- Trasa podzemných oznamovacích vedení ST - zameraný priebeh
- Trasa podzemných oznamovacích vedení ST - nezameraný priebeh
- Trasa podzemných oznamovacích vedení ST - odhadovaný priebeh

- Trasa káblovodu alebo kolektoru - zameraný priebeh
- Trasa káblovodu alebo kolektoru - nezameraný priebeh
- Šachta káblovodu alebo kolektoru
- Trasa podzemných elektrických vedení ST - zameraný priebeh
- Trasa podzemných elektrických vedení ST - nezameraný priebeh
- Trasa podzemných elektrických vedení ST - odhadovaný priebeh



Slovak Telekom a.s.
Bajkalská 28
817 62 Bratislava

Handwritten signature

48

Slovak Telekom, a. s., Bajkalská 28, 817 62 Bratislava
číslo účtu: 2940223/7500
IČO/IČO DPH: 35 763 469/SK2020273893
Obchodný register Okresného súdu BA I, Sa 2081/B