

Obec Košická Polianka

Obec Košická Polianka

Číslo: 269/17/1644-KP/Se

Dátum: 08.11.2017 dňa 30.10.2017

Číslo zápisu: 1761/2017

Číslo spisu: 269/2017

OZNÁMENIE

Prílohy:

Vypravuje:

HR

o začatí územného konania podľa § 36 ods. 4 zákona č. 50/1976 Zb. o územnom plánovaní a stavebnom poriadku /stavebný zákon/ v znení neskorších predpisov a ustanovení vyhlášky č. 453/2000 Z.z. ktorou sa vykonávajú niektoré ustanovenia stavebného zákona

verejnou vyhláškou.

Na návrh Východoslovenskej distribučnej a.s., podaný dňa 14.9.2017 na Obci Košická Polianka, príslušnej podľa § 2 písm.e/ zákona č. 416/2001 Z.z. o prechode niektorých pôsobností z orgánov štátnej správy na obce a na vyššie územné celky v znení neskorších predpisov, zákona č.369/1990 Zb. o obecnom zriadení v znení neskorších predpisov a § 117 zákona č. 50/1976 Zb. o územnom plánovaní a stavebnom poriadku /stavebný zákon/ v znení neskorších predpisov bolo začaté územné konanie o umiestnení líniovej stavby „Košická Polianka, Majerský les – zriadenie TS, VN, úprava NN“ na pozemkoch v kat. úz. Košická Polianka tak, ako je zakreslené v situačnom výkrese.

Ná prerokovanie návrhu Obec Košická Polianka

nariaďuje

ústne konanie spojené s miestnym zisťovaním na deň

30.11.2017 o 11:00 hod.

so stretnutím na Spoločnom obecnom úrade Beniakovce

Kmeťova 20, Košice

Účastníci územného konania môžu svoje námietky a pripomienky návrhu uplatniť najneskôr pri ústnom konaní, inak sa na ne neprihliadne. V rovnakej lehote oznámia svoje stanoviská dotknuté orgány štátnej správy. Ak dotknutý orgán štátnej správy v určenej lehote neoznámia svoje stanovisko k navrhovanej stavbe, predpokladá sa, že so stavbou z hľadiska ním sledovaných záujmov súhlasí. V odvolacom konaní sa neprihliada na námietky a pripomienky, ktoré neboli uplatnené v prvostupňovom konaní v určenej lehote, hoci uplatnené mohli byť (§ 42 ods. 4 stavebného zákona). Do podkladov rozhodnutia je možné nahliadnuť pred ústnym konaním na Spoločnom obecnom úrade Beniakovce so sídlom v Košiciach, Kmeťova 20, v dňoch pondelok, streda a pri ústnom konaní. Ak sa niektorý z účastníkov konania nechá v konaní zastupovať, musí jeho zástupca predložiť písomnú plnú moc s overeným podpisom toho účastníka konania, ktorý sa nechá zastupovať.

Toto oznámenie má povahu verejnej vyhlášky podľa § 36 ods. 4 zákona č. 50/1976 Zb. o územnom plánovaní a stavebnom poriadku /stavebný zákon/ v znení neskorších predpisov a o zmene a doplnení niektorých zákonov a musí byť vyvesené po dobu 15 dní na úradnej tabuli obce spolu so situačným návrhom stavby. V súlade s ust. § 26 ods. 2 zákona č. 71/1967 Zb. o správnom konaní v znení neskorších predpisov správny orgán zverejňuje písomnosť súčasne iným spôsobom v mieste obvyklým, najmä v miestnej tlači, rozhlase alebo na dočasnej úradnej tabuli správneho orgánu, ktorého sa konanie týka.

Spoločný obecný úrad
Beniakovce
Kmeťova 20
040 01 Košice
-8-

Mgr. Marta Petrillová
starostka obce

Príloha: situácia umiestnenia navrhovanej stavby

Vyvesené dňa:

Zvesené dňa:

Pečiatka, podpis:

účastníci konania v zmysle § 34 stavebného zákona:


navrhovateľ: VSD a.s., Mlynská 31, Košice

fyzické a právnické osoby, ktorých vlastnícke alebo iné práva k pozemkom alebo stavbám, alebo aj k susedným pozemkom a stavbám môžu byť rozhodnutím priamo dotknuté

dotknuté orgány:

1. Okresný úrad Košice okolie, odb. SoŽP, Hroncova 13, Košice
2. Okresný úrad Košice okolie, PaL odb. , Hroncova 13, Košice
3. Okresný úrad Košice okolie, odb. CDaPK, Hroncova č. 13, Košice
4. Okresný úrad Košice okolie, odb. KRaCO, Hroncova č. 13, Košice
5. Regionálny úrad verejného zdravotníctva v Košiciach, Ipeľská č. 1 Košice
6. OR HaZZ Košice, Požiarnicka 4, Košice
7. Krajský pamiatkový úrad v Košiciach, Hlavná č. 25 Košice

Vybavuje: Spoločný obecný úrad Beniakovce so sídlom v Košiciach, Kmeťova 20, Košice
Ing. Sepešiová, telefón: 798 0822

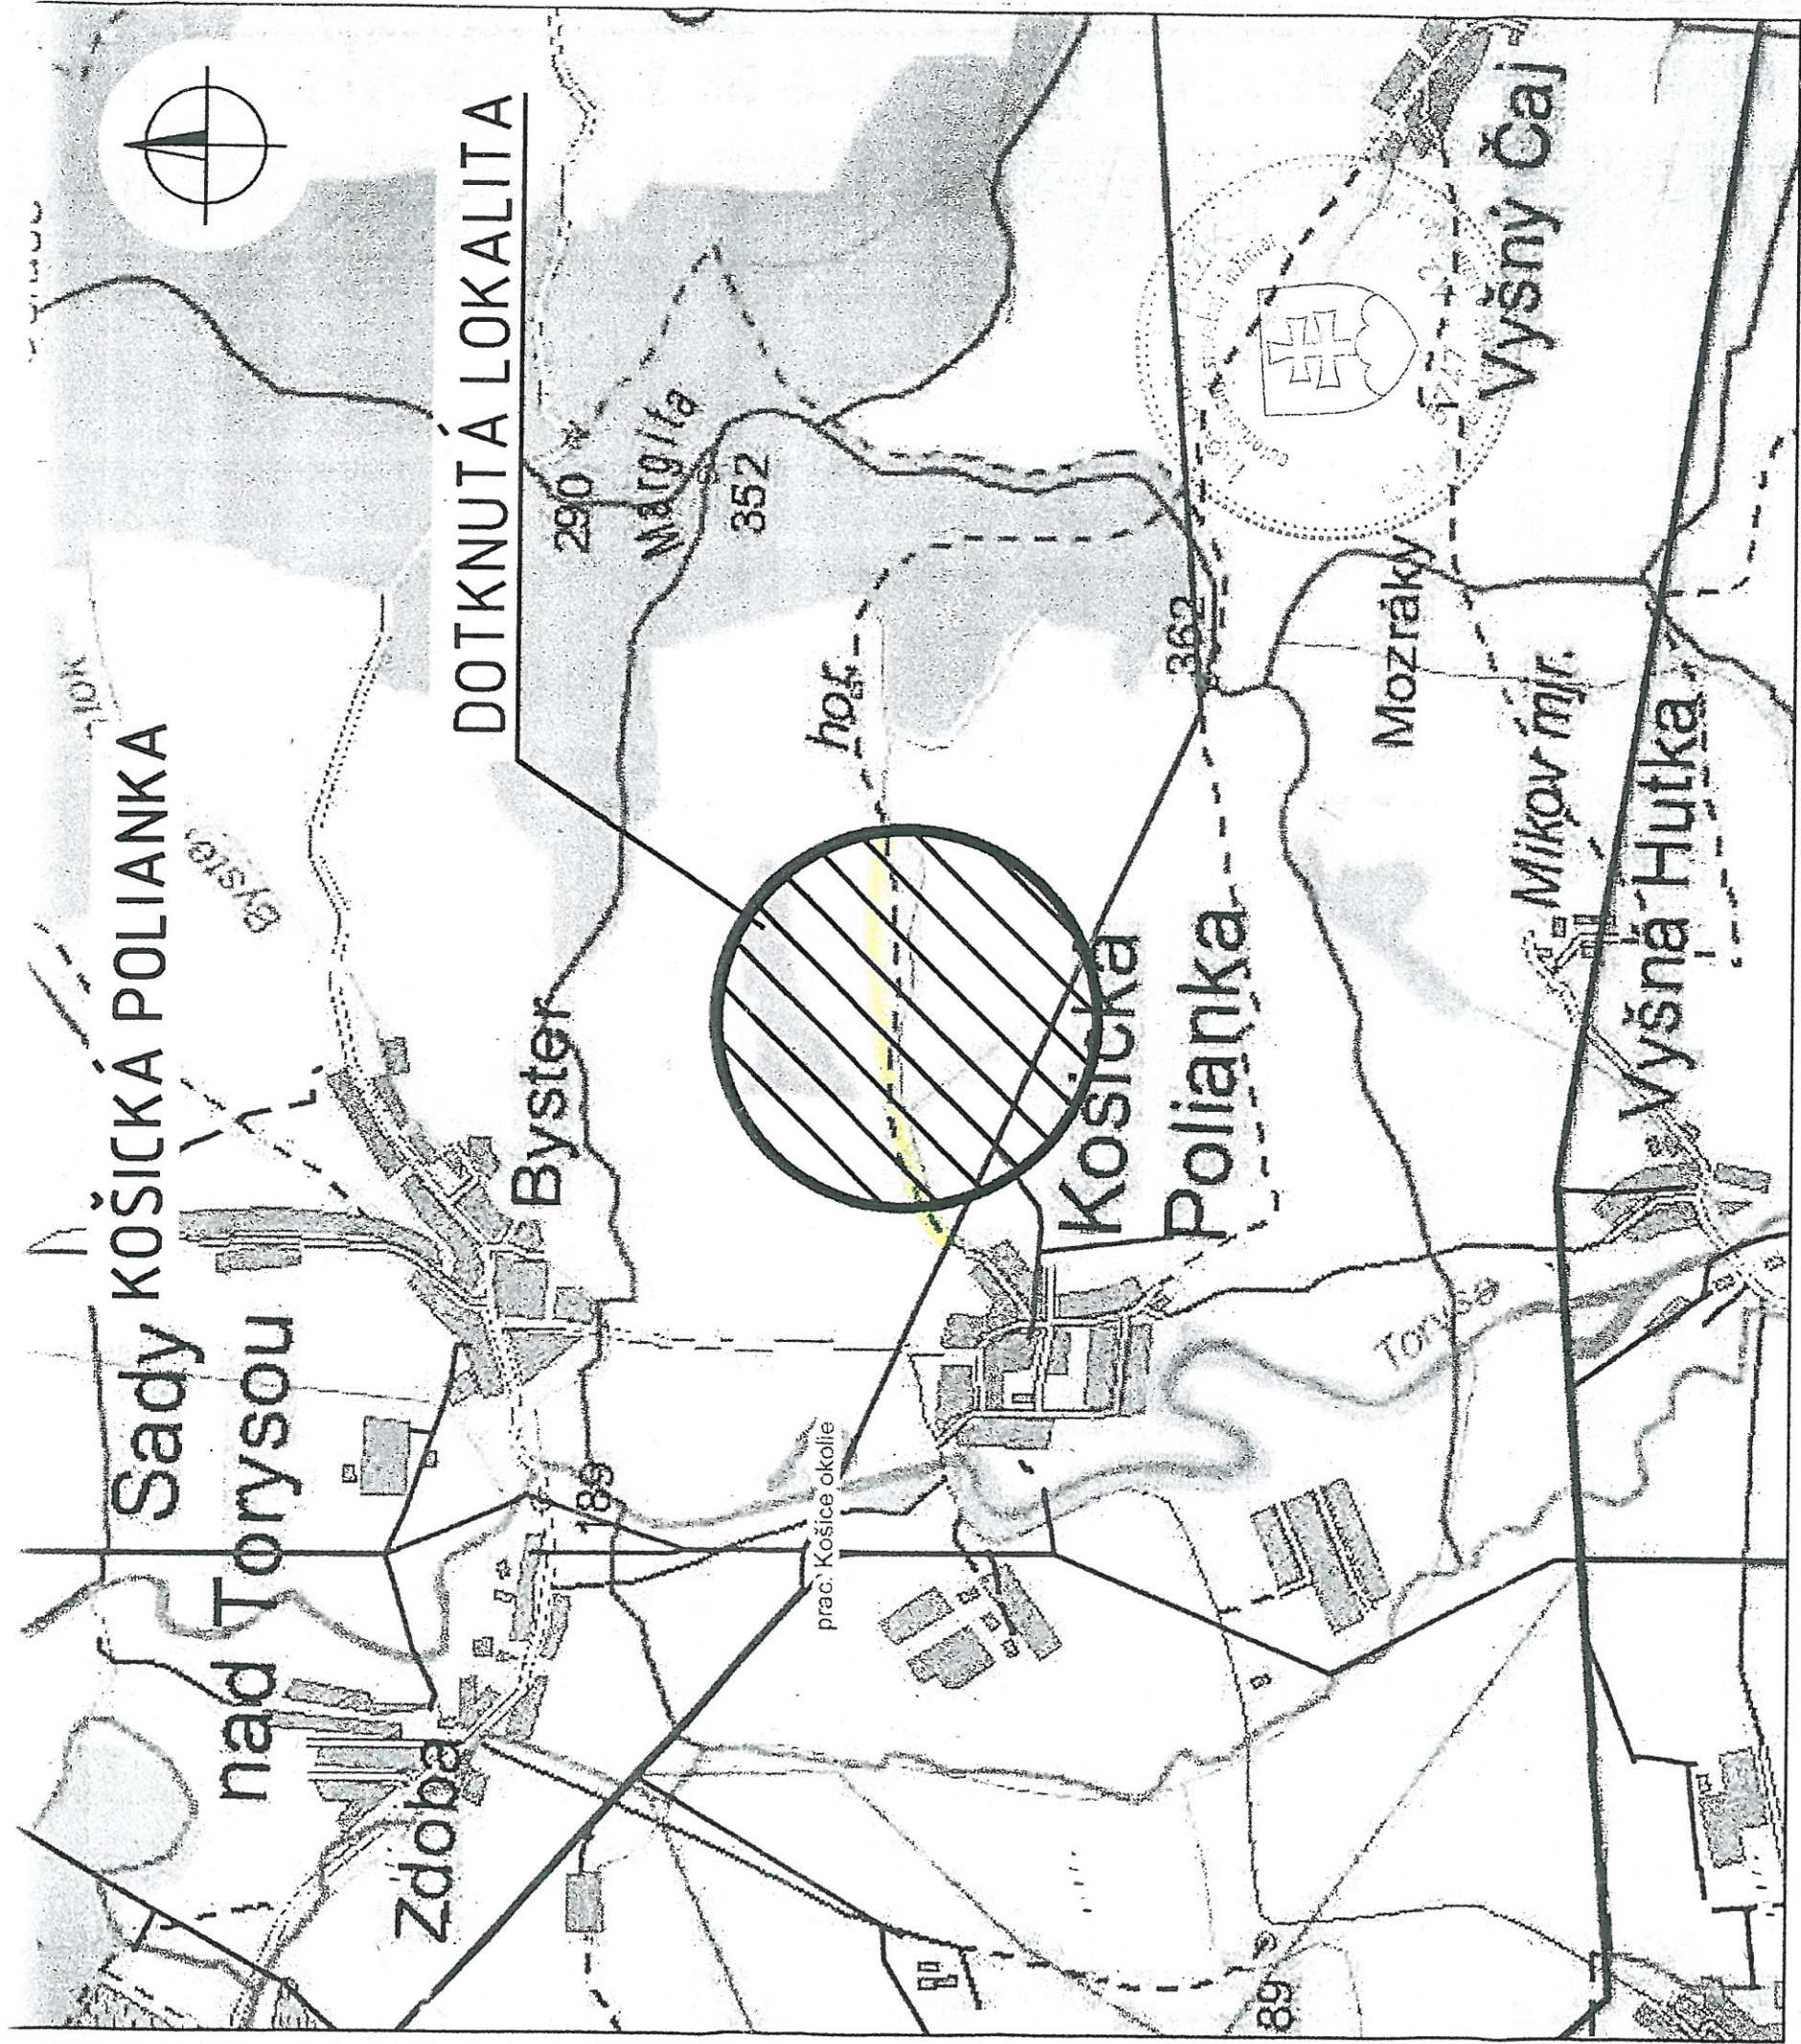

Dokumentácia pre územné rozhodnutie Mapové podklady: Informačný systém katastra nehnuteľností
© Úrad geodézie, kartografie a katastra Slovenskej republiky

HL. ZHOTOVITEĽ:

LiV-EPI, s.r.o.
Trenčianska 56/F
821 09 Bratislava

Táto dokumentácia je duševným
majetkom zhotoviteľa.
Žiadna časť tejto dokumentácie
nesmie byť reprodukováaná alebo
použitá bez ich písomného povolenia.

ZMENA:	p	VYKONAL:		DÁTUM:		VÝTLAČOK:	
	c						
	b						
	a						

NÁZOV ZÁKAZKY: KOŠICKÁ POLIANKA, MAJERSKÝ LES - ZRIADENIE TS, VN, ÚPRAVA NN	ZODP. PROJEKTANT:	ING. DUŠAN DRŽÍK	DÁTUM:	14.8.2017
	SCHVÁLIL:	ING. DUŠAN DRŽÍK	MIERKA:	1 : 30 000
	VYPRACOVAL:	ING. LADISLAV LÁZÁR	POČET A4:	1x
	STUPEŇ PD:	DUR	ZÁKAZKA VSD:	IP-94.70
MIESTO STAVBY:	KOŠICKÁ POLIANKA			
SO-PS:	S001,S002,PS01			
INVESTOR:	VYCHODOSLOVENSKÁ DISTRIBUČNÁ, a.s. Mýtná 31 042 81 KOŠICE			
NÁZOV VÝKRESU:	SITUÁCIA ŠIRŠÍCH VZŤAHOV			
ZMENA:		161229-UC0010-04		
LIST:		1	LISTOV:	1
DCC:		&CLH		
IP9470_DUR_Situácia.dgn				