


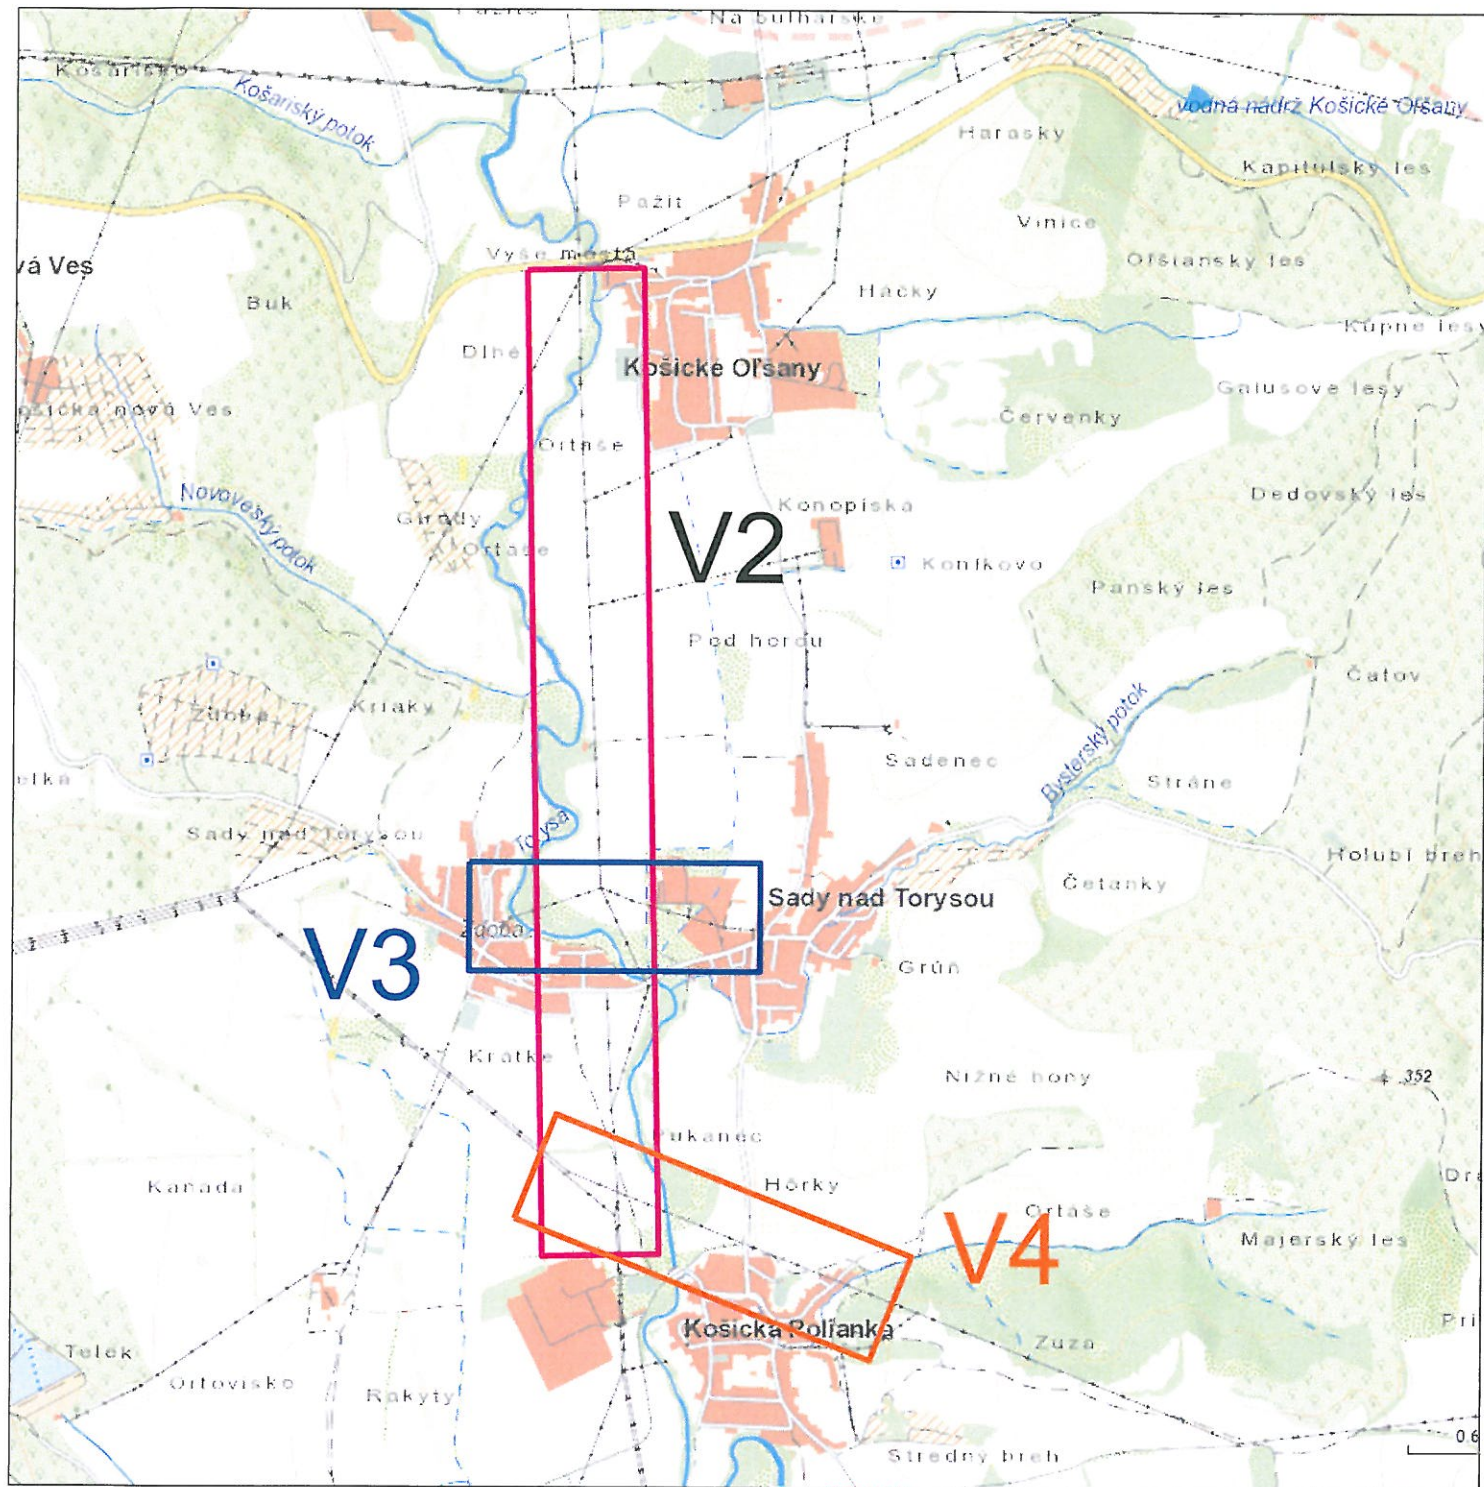

Vypracoval:	Ing. Stanislav Počuch	ENERPRO s.r.o.	
Projektant:	Ing. Stanislav Počuch		
Investor:	Východoslovenská distribučná, a.s.	Čís.zak.:	
Miesto:	Košické Oľšany, Sady nad Torysou, Košická Polianka	Stupeň: PDR	
Stavba:	V206-Zdoba-Sady nad Torysou-Košická Polianka -úprava vedenia VN - optika	Dátum: 06/2020	
Objekt:		Formát: 1xA4	Číslo výkr.: V1
Obsah:	Širšie vzťahy	Mierka: 1:20 000	