


LEGENDA

270m

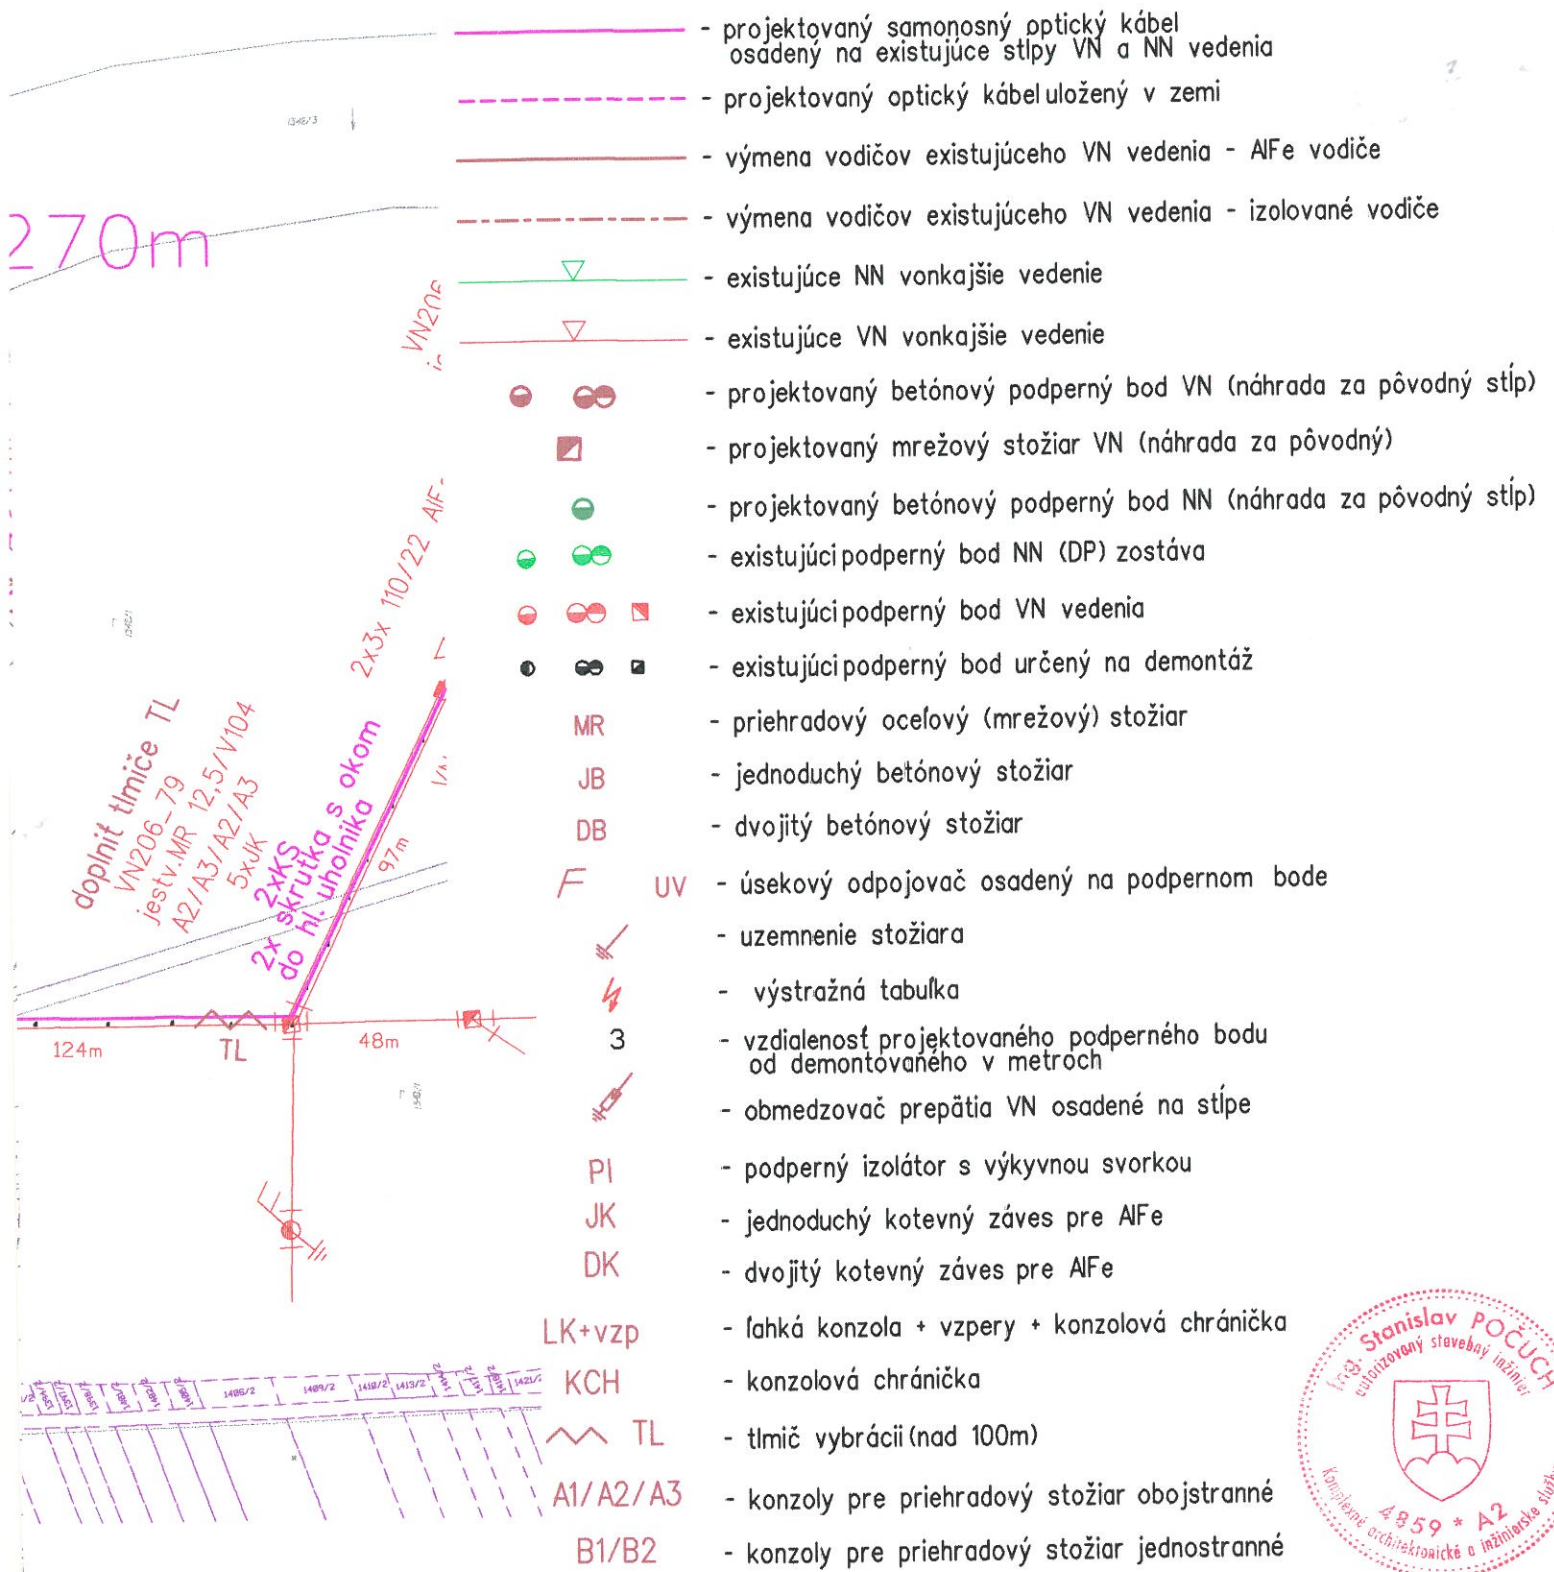

Vypracoval:	Ing. Stanislav Počuch	ENERPRO s.r.o.	
Projektant:	Ing. Stanislav Počuch		
Investor:	Východoslovenská distribučná, a.s.	Čís.zak.:	
Miesto:	Košické Oľšany, Sady nad Torysou, Košická Polianka	Stupeň: PDR	
Stavba:	V206-Zdoba-Sady nad Torysou-Košická Polianka -úprava vedenia VN - optika	Dátum: 06/2020	
		Formát: 10xA4	Číslo výkr.:
Objekt:	SO01-optický kábel kmeňové vedenie, SO03-úprava VN	Mierka: 1:2000	V2
Obsah:	Situácia hlavné vedenie- montážny výkres		