

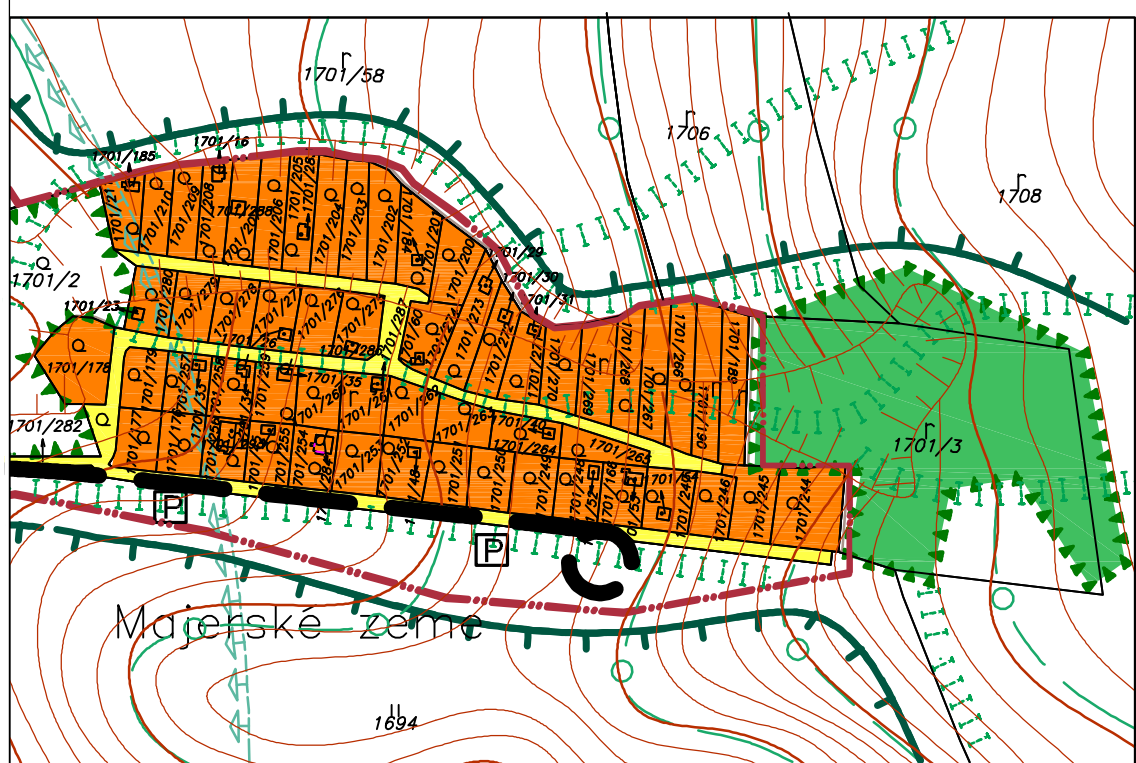


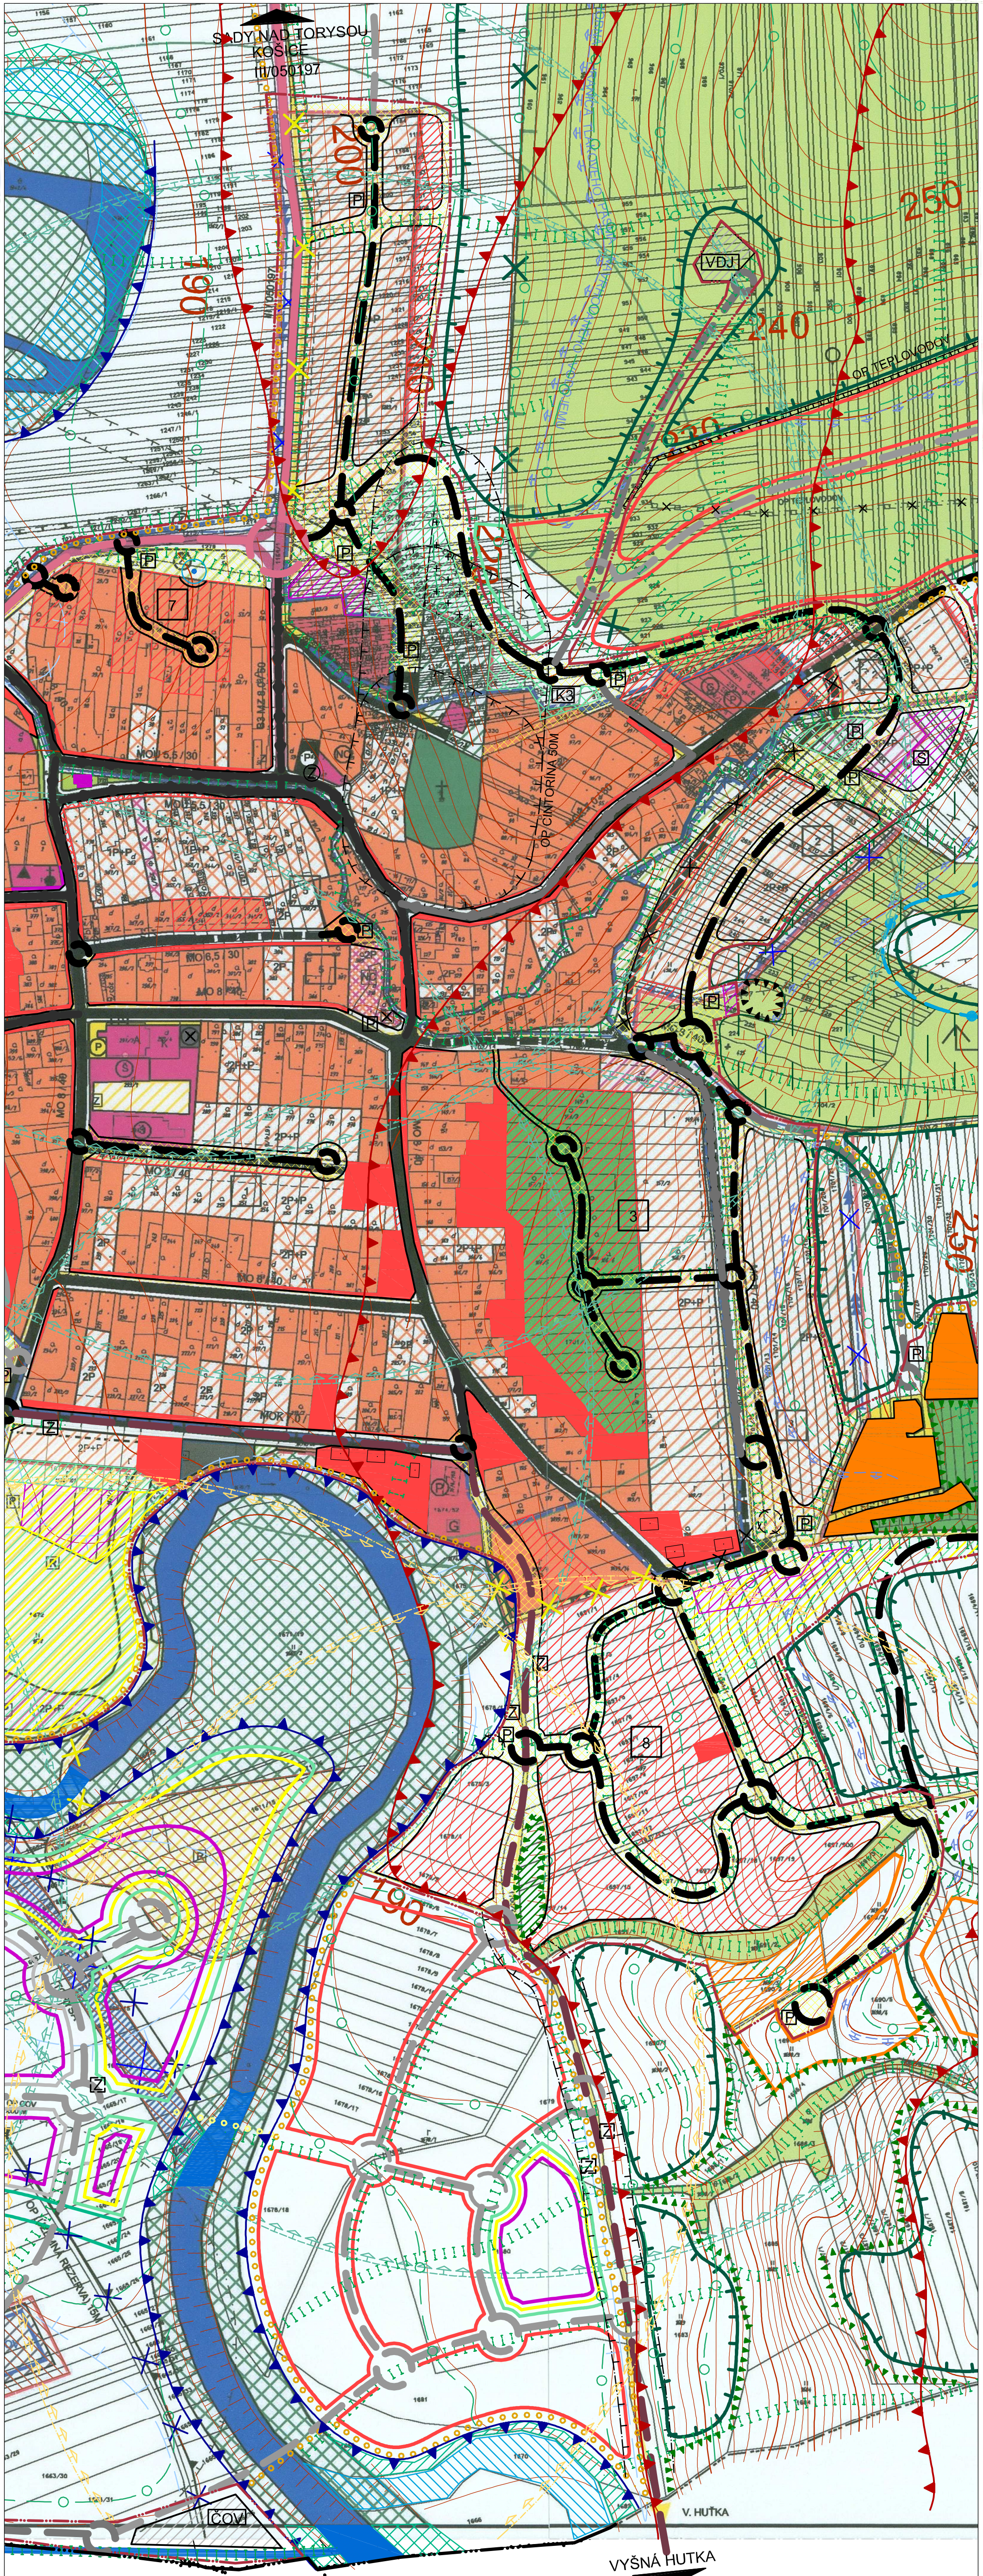

• ZÁHRADKÁRSKA LOKALITA

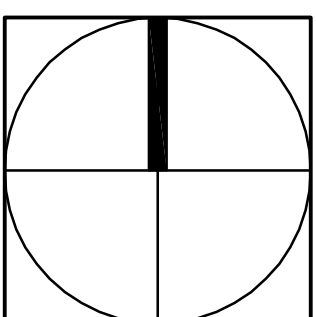

ÚZEMNÝ PLÁN OBCE KOŠICKÁ POLIANKA ZMENY A DOPLNKY Č.1			
OBSTARÁVATEL		: Obec Košícká Polianka	
PROJEKTANT		: Ing. arch. Mariana Šimková, autorizovaný architekt SKA	
MIERKA :		FORMAT:	
M = 1: 2 880		Október 2014	
NÁZOV VÝKRESU		Č. VÝKRESU :	
KOMPLEXNÝ URBANISTICKÝ NÁVRH, NÁVRH PRIESTOROVÉHO		1a	
USPORIADANIA A FUNKČNÉHO VYUŽITIA ÚZEMIA OBCE,			
NÁVRH VEREJNEJ DOPRAVY			