
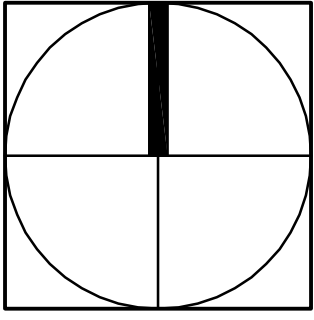


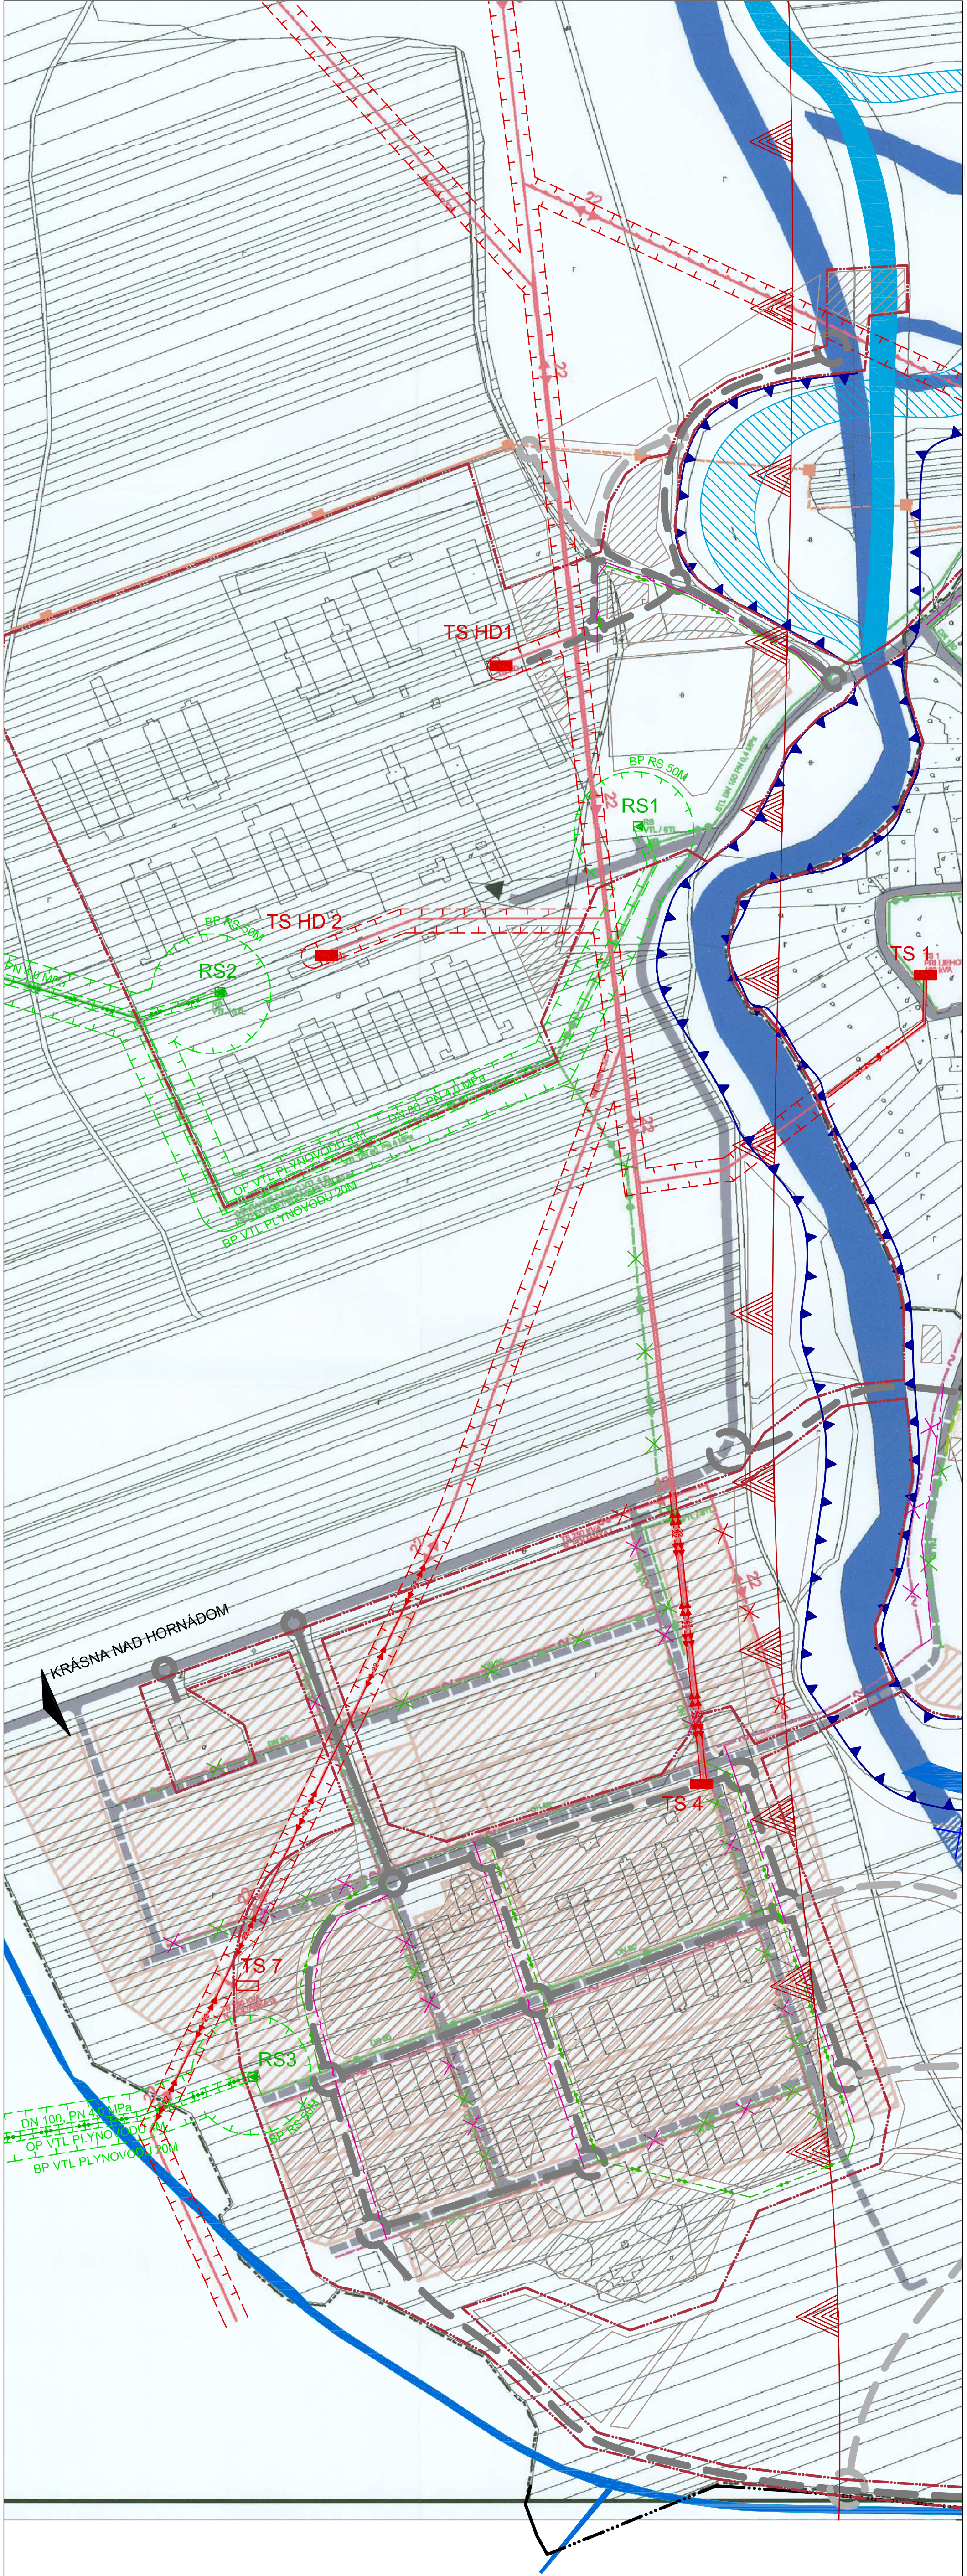

ÚZEMNÝ PLÁN OBCE KOŠICKÁ POLIANKA ZMENY A DOPLNKY Č.1			
OBSTARÁVATEL :	Obec Košícká Polianka		
PROJEKTANT :	Ing. arch. Mariana Šímková, autorizovaný architekt SKA		
MIERKA :	DÁTUM :	FORMÁT :	
M = 1 : 2 880	Oktober 2014	4 x A4	
NÁZOV VÝKRESU :	NÁVRH VEREJNÉHO TECHNICKÉHO VYBAVENIA, ENERGETIKA A TELEKOMUNIKÁCIE		Č. VÝKRESU :
			3b