


# Košická Polianka

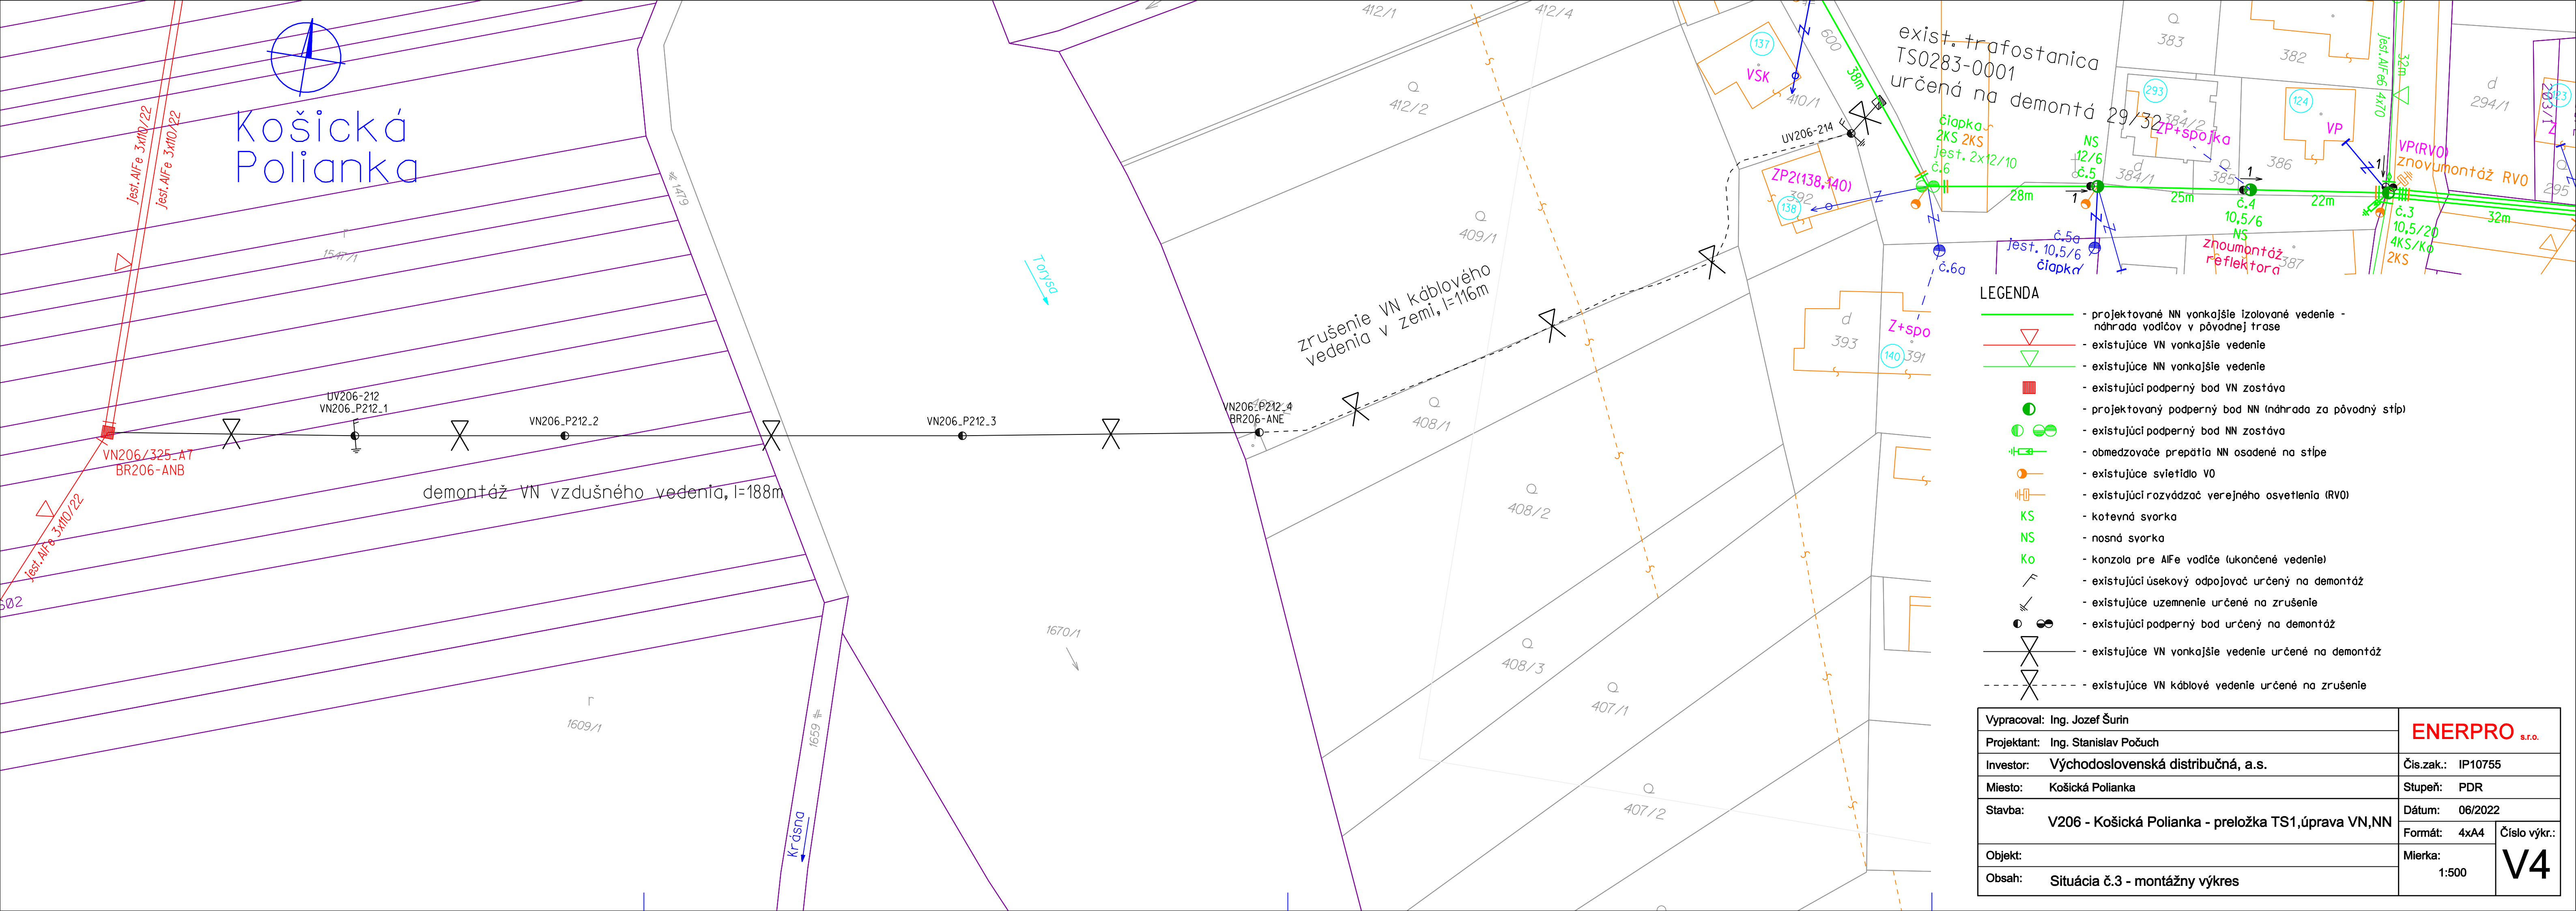

- LEGENDA**
- - projektované NN vonkajšie izolované vedenie - náhrada vodičov v pôvodnej trase
  - - existujúce VN vonkajšie vedenie
  - - existujúce NN vonkajšie vedenie
  - - existujúci podperný bod VN zostáva
  - - projektovaný podperný bod NN (náhrada za pôvodný stĺp)
  - - existujúci podperný bod NN zostáva
  - - obmedzovacie prepätia NN osadené na stĺpe
  - - existujúce svietidlo V0
  - - existujúci rozvádzač verejného osvetlenia (RVO)
  - KS - kotevná svorka
  - NS - nosná svorka
  - Ko - konzola pre AIFe vodiče (ukončené vedenie)
  - / - existujúci úsekový odpojovač určený na demontáž
  - ⊥ - existujúce uzemnenie určené na zrušenie
  - - existujúci podperný bod určený na demontáž
  - - existujúce VN vonkajšie vedenie určené na demontáž
  - - - - existujúce VN káblové vedenie určené na zrušenie

Vypracoval: Ing. Jozef Šurin		<b>ENERPRO</b> s.r.o.
Projektant: Ing. Stanislav Počuch		
Investor: Východoslovenská distribučná, a.s.	Čís.zak.: IP10755	
Miesto: Košická Polianka	Stupeň: PDR	
Stavba: V206 - Košická Polianka - preložka TS1, úprava VN, NN	Dátum: 06/2022	
	Formát: 4x A4    Číslo výkr.: <b>V4</b>	
Objekt:	Mierka: 1:500	
Obsah: Situácia č.3 - montážny výkres		