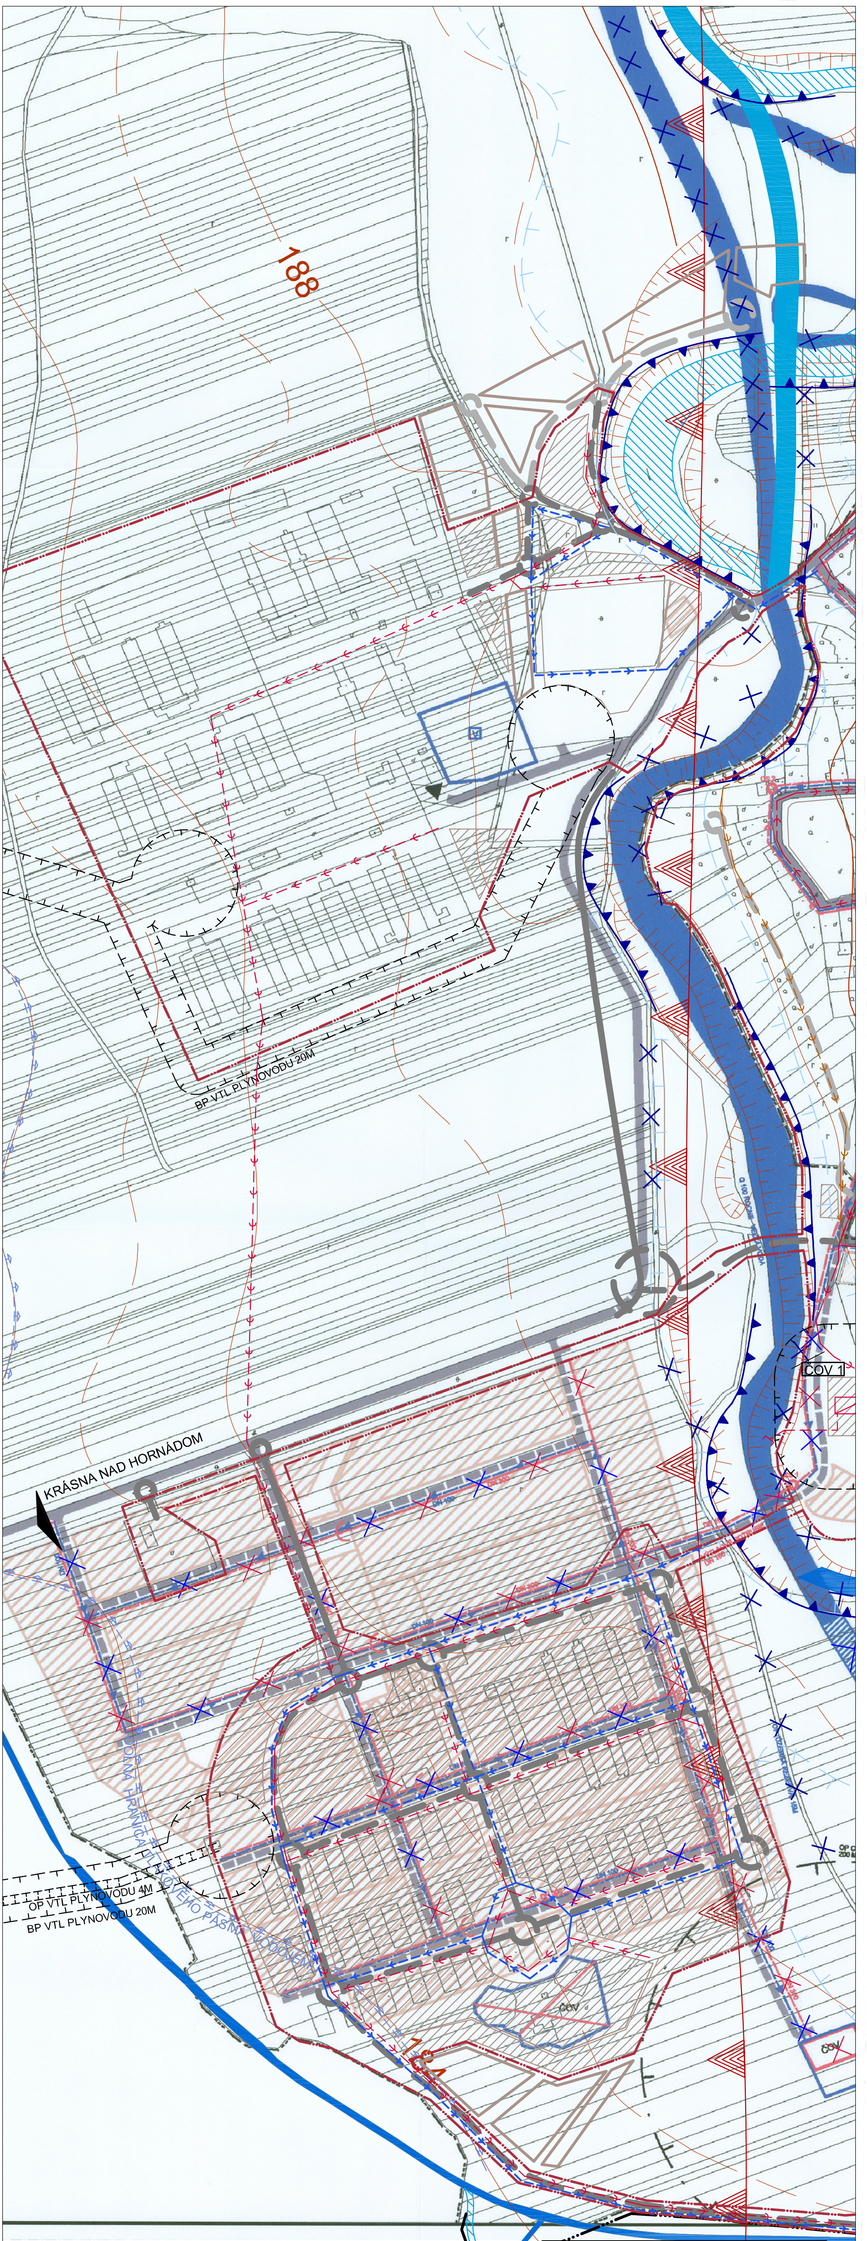

SCHVALOVACIA DOLOŽKA :

Označenie schvaľovacieho orgánu : Obecné zastupiteľstvo v obci Košická Poľanka

Číslo uznesenia a dátum schválenia :.....

Číslo VZN obce, ktorým sa vyhlasuje záväzná časť ÚPN-O :.....

Oprávnená osoba : Mgr. Marta Petrilová, starostka obce.....

ÚZEMNÝ PLÁN OBCE KOŠICKÁ POLIANKA
ZMENY A DOPLNKY Č.1

OBSTARÁVATEĽ	:	Obec Košická Poľanka
PROJEKTANT	:	Ing. arch. Mariana Šimková, autorizovaný architekt SKA
MIERKA : M = 1: 2 880	DÁTUM : Jún 2016	FORMÁT: 4 x A4
NÁZOV VÝKRESU	:	Č. VÝKRESU : 2b

NÁVRH VEREJNÉHO TECHNICKÉHO VYBAVENIA, VODNÉ HOSPODÁRSTVO