

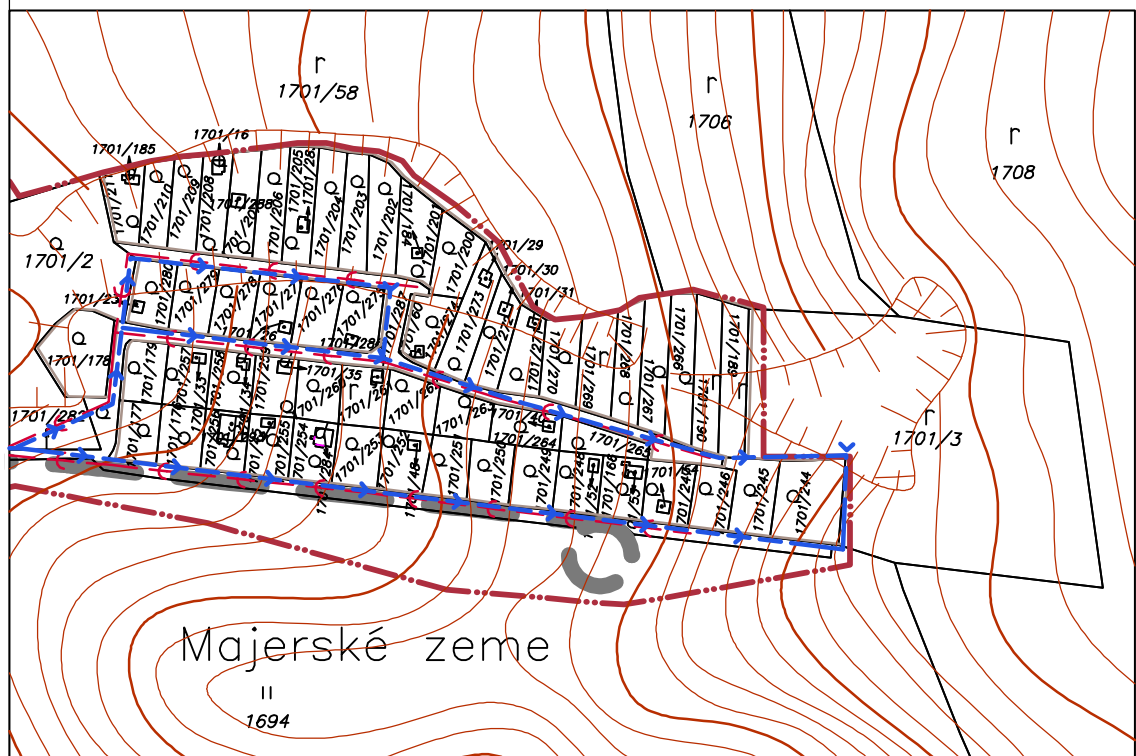


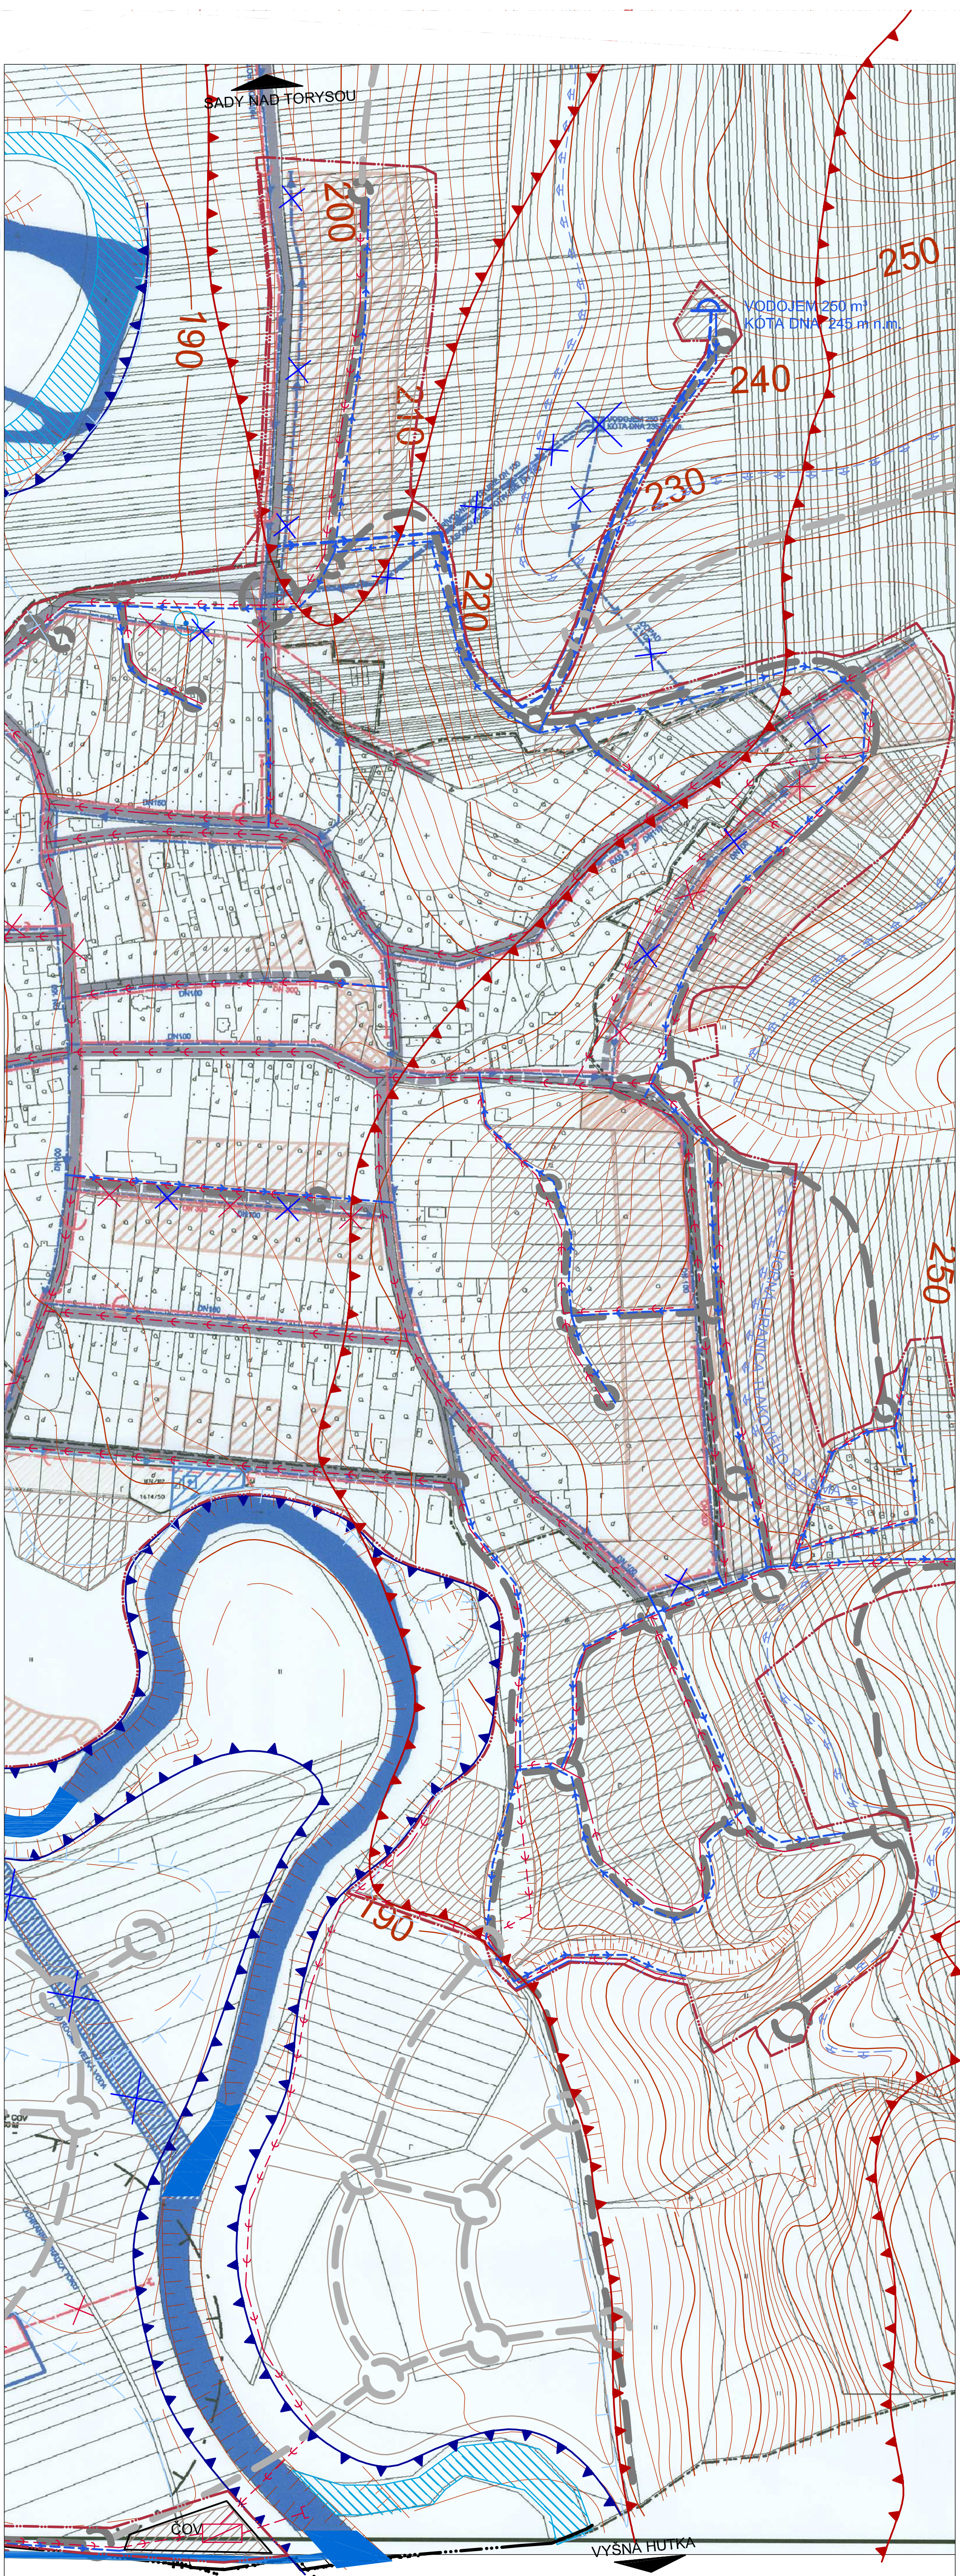

• ZÁHRADKÁRSKA LOKALITA

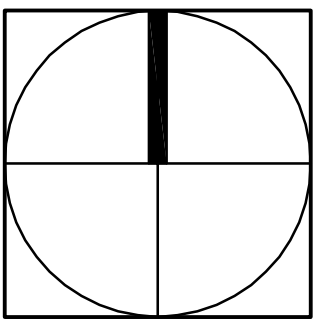

| ÚZEMNÝ PLÁN OBCE KOŠICKÁ POLIANKA<br>ZMENY A DOPLNKY Č.1 |                                                              |          |
|----------------------------------------------------------|--------------------------------------------------------------|----------|
| OBSTARÁVATEL                                             | : Obec Košícká Polianka                                      |          |
| PROJEKTANT                                               | : Ing. arch. Mariana Šimková, autorizovaný architekt SKA     |          |
| MIERKA :                                                 | DATUM :                                                      | FORMAT : |
| M = 1 : 2 880                                            | Október 2014                                                 | 5 x A4   |
| NÁZOV VÝKRESU :                                          | NÁVRH VEREJNEHO TECHNICKÉHO VYBAVENIA,<br>VODNÉ HOSPODÁRSTVO |          |
|                                                          | Č. VÝKRESU :<br>2a                                           |          |