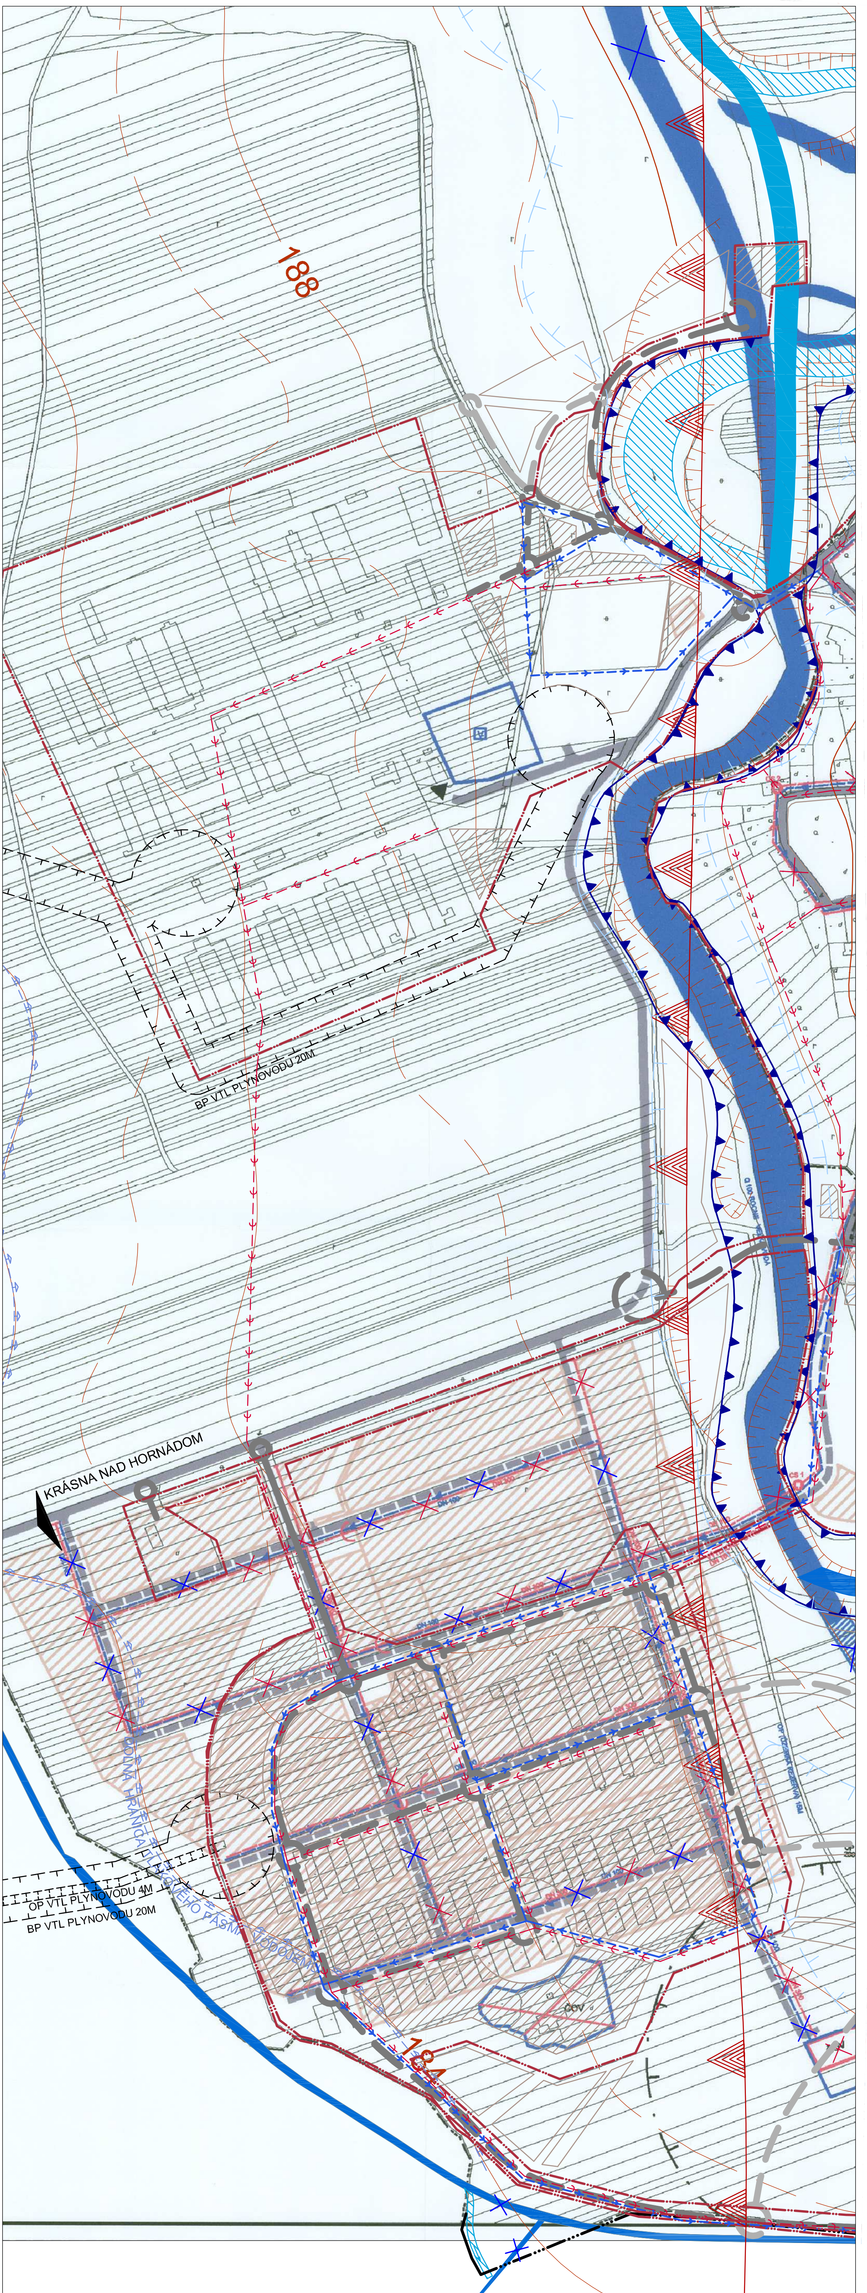

ÚZEMNÝ PLÁN OBCE KOŠICKÁ POLIANKA ZMENY A DOPLNKY Č.1		
OBSTARÁVATEĽ : Obec Košická Polianka		
PROJEKTANT : Ing. arch. Mariana Šimková, autorizovaný architekt SKA		
MIERKA : M = 1: 2 880	DÁTUM : Október 2014	FORMÁT: 4 x A4
NÁZOV VÝKRESU :		Č. VÝKRESU :
NÁVRH VEREJNÉHO TECHNICKÉHO VYBAVENIA, VODNÉ HOSPODÁRSTVO		2b