


proj. SOK: VN206_65 - NNč.3 - LTC ADSS-150 48xSM, 2

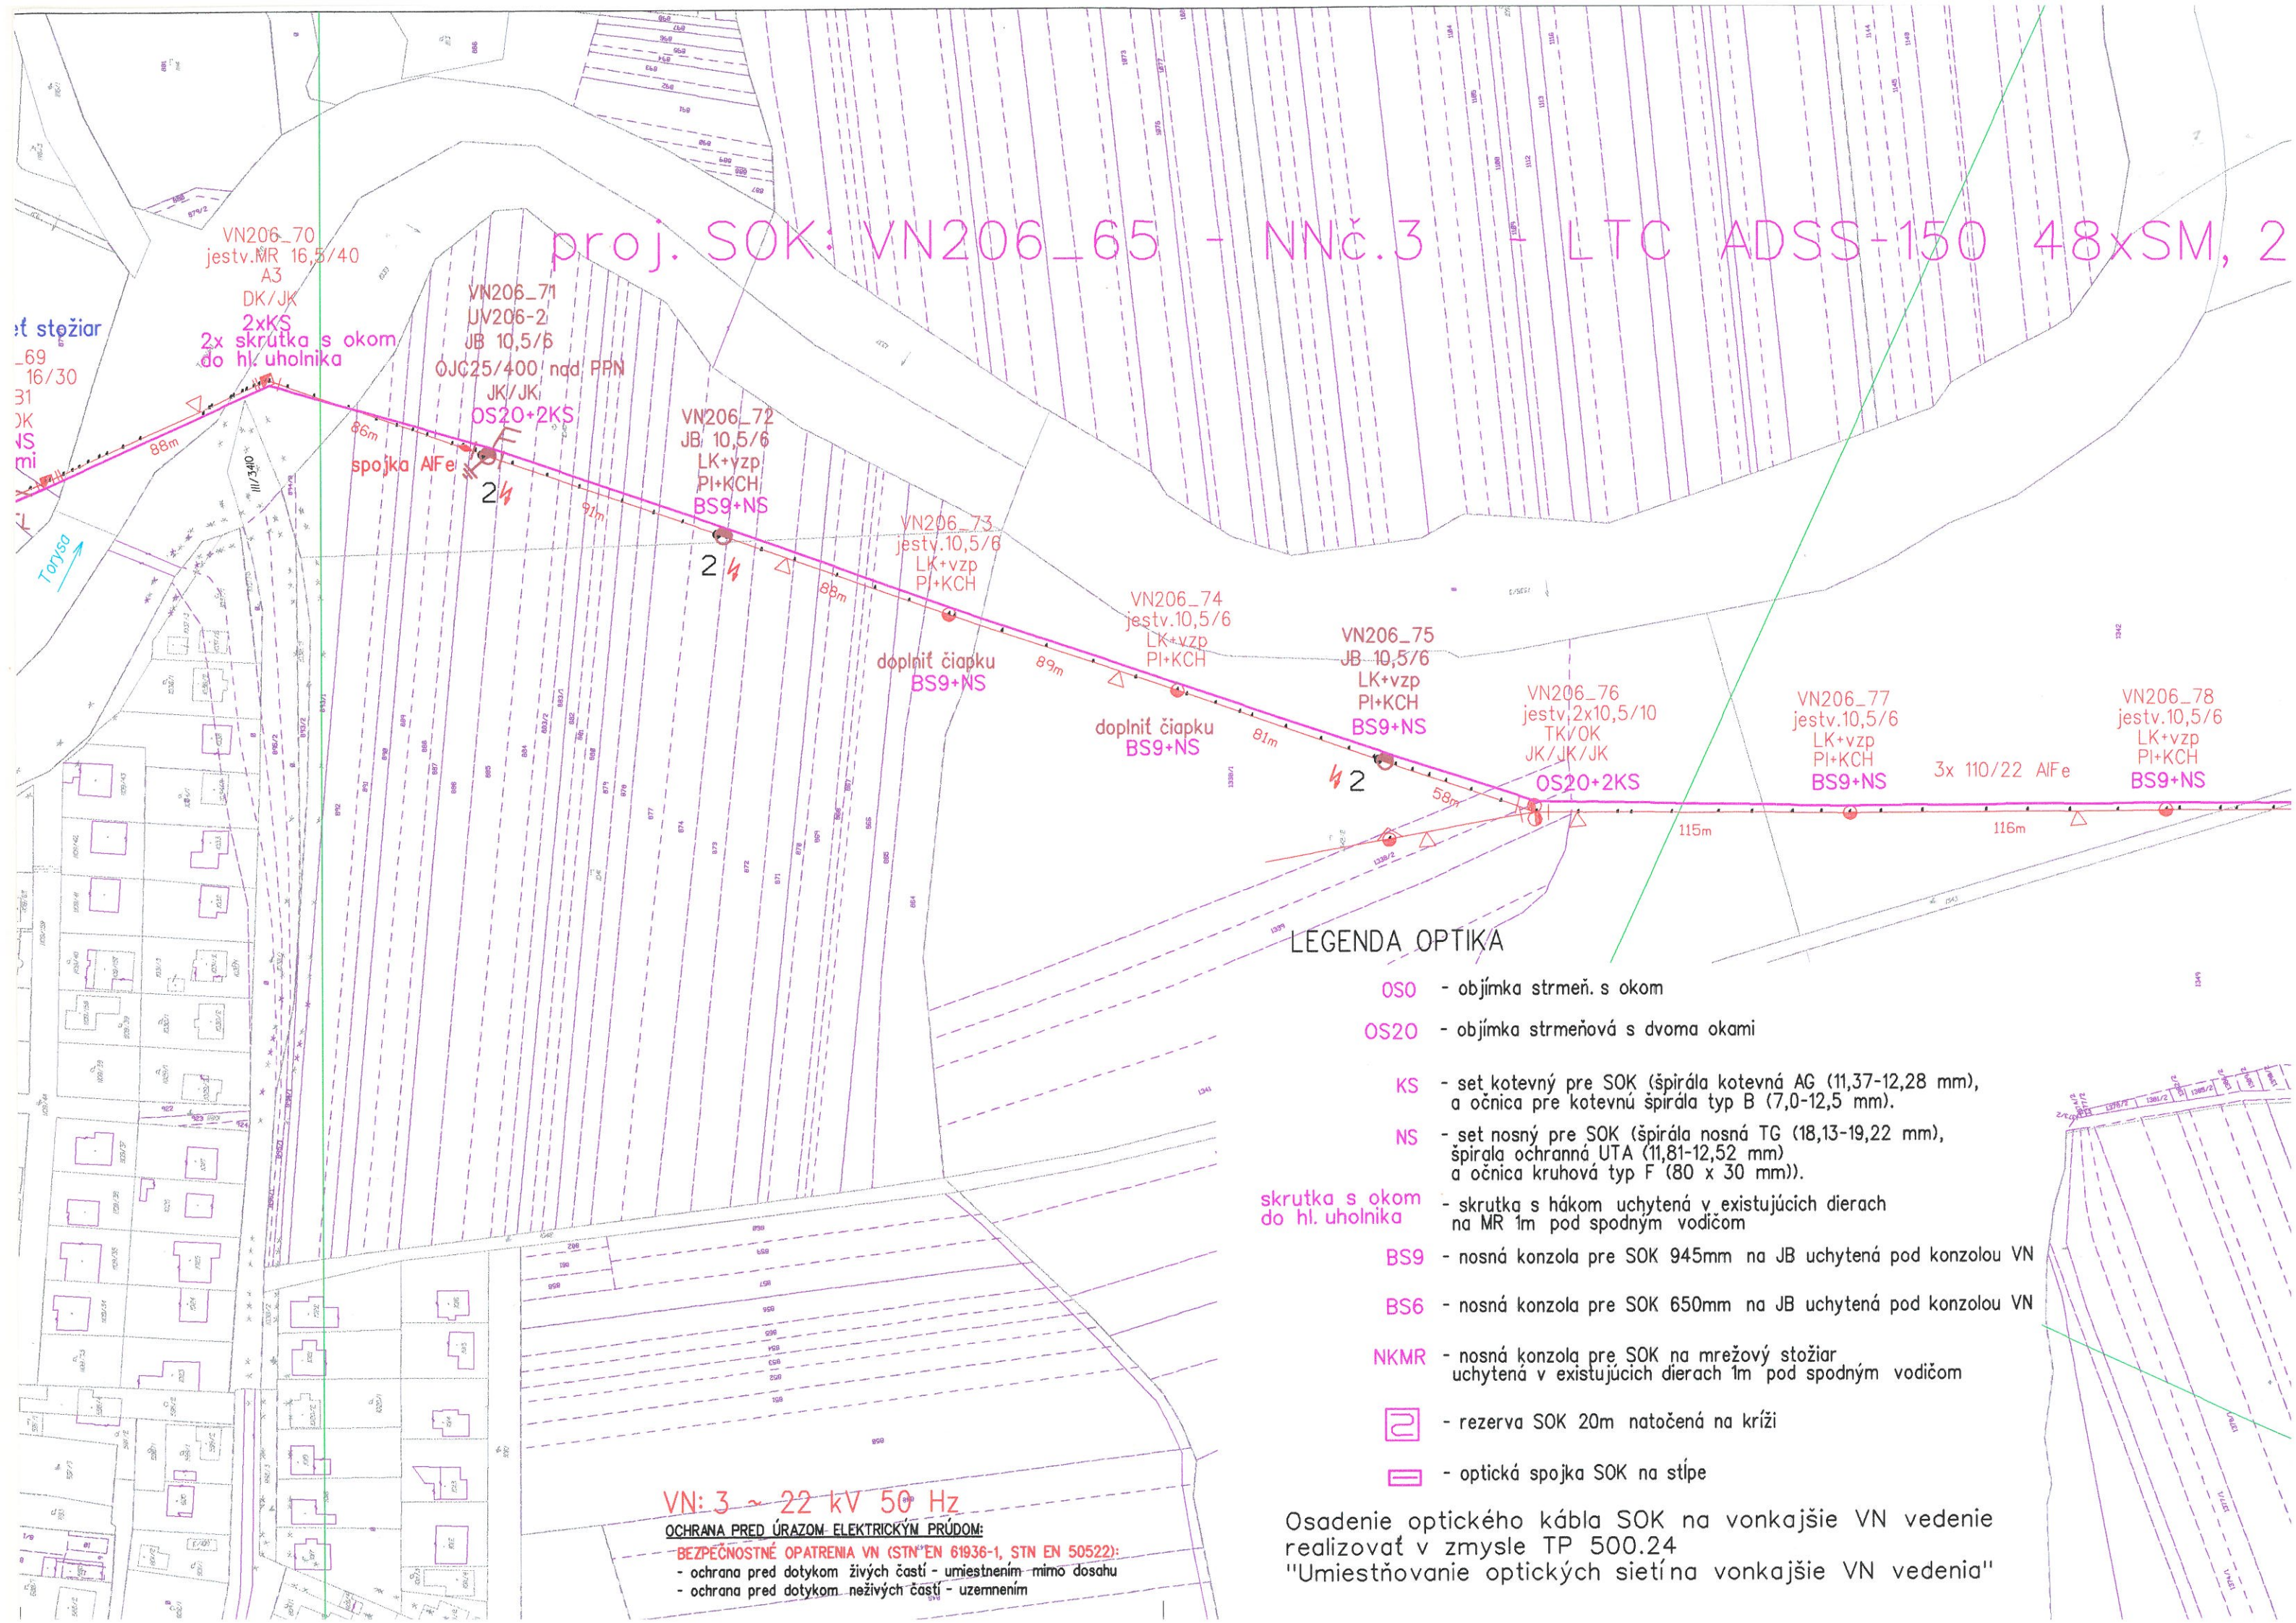

LEGENDA OPTIKA

OS0 - objímka strmeň. s okom

OS20 - objímka strmeňová s dvoma okami

KS - set kotevný pre SOK (špirála kotevná AG (11,37-12,28 mm), a očnica pre kotevnú špirálu typ B (7,0-12,5 mm)).

NS - set nosný pre SOK (špirála nosná TG (18,13-19,22 mm), špirála ochranná UTA (11,81-12,52 mm) a očnica kruhová typ F (80 x 30 mm)).

skrutka s okom do hl. uholníka - skrutka s hákom uchytená v existujúcich dierach na MR 1m pod spodným vodičom

BS9 - nosná konzola pre SOK 945mm na JB uchytená pod konzolou VN

BS6 - nosná konzola pre SOK 650mm na JB uchytená pod konzolou VN

NKMR - nosná konzola pre SOK na mrežový stožiar uchytená v existujúcich dierach 1m pod spodným vodičom

☐ - rezerva SOK 20m natočená na kríži

☐ - optická spojka SOK na stĺpe

VN: 3 ~ 22 kV 50 Hz

OCHRANA PRED ÚRAZOM ELEKTRICKÝM PRÚDOM:

BEZPEČNOSTNÉ OPATRENIA VN (STN EN 61936-1, STN EN 50522):

- ochrana pred dotykom živých častí - umiestnením mimo dosahu
- ochrana pred dotykom neživých častí - uzemnením

Osadenie optického kábla SOK na vonkajšie VN vedenie realizovať v zmysle TP 500.24

"Umiestňovanie optických sietí na vonkajšie VN vedenia"